



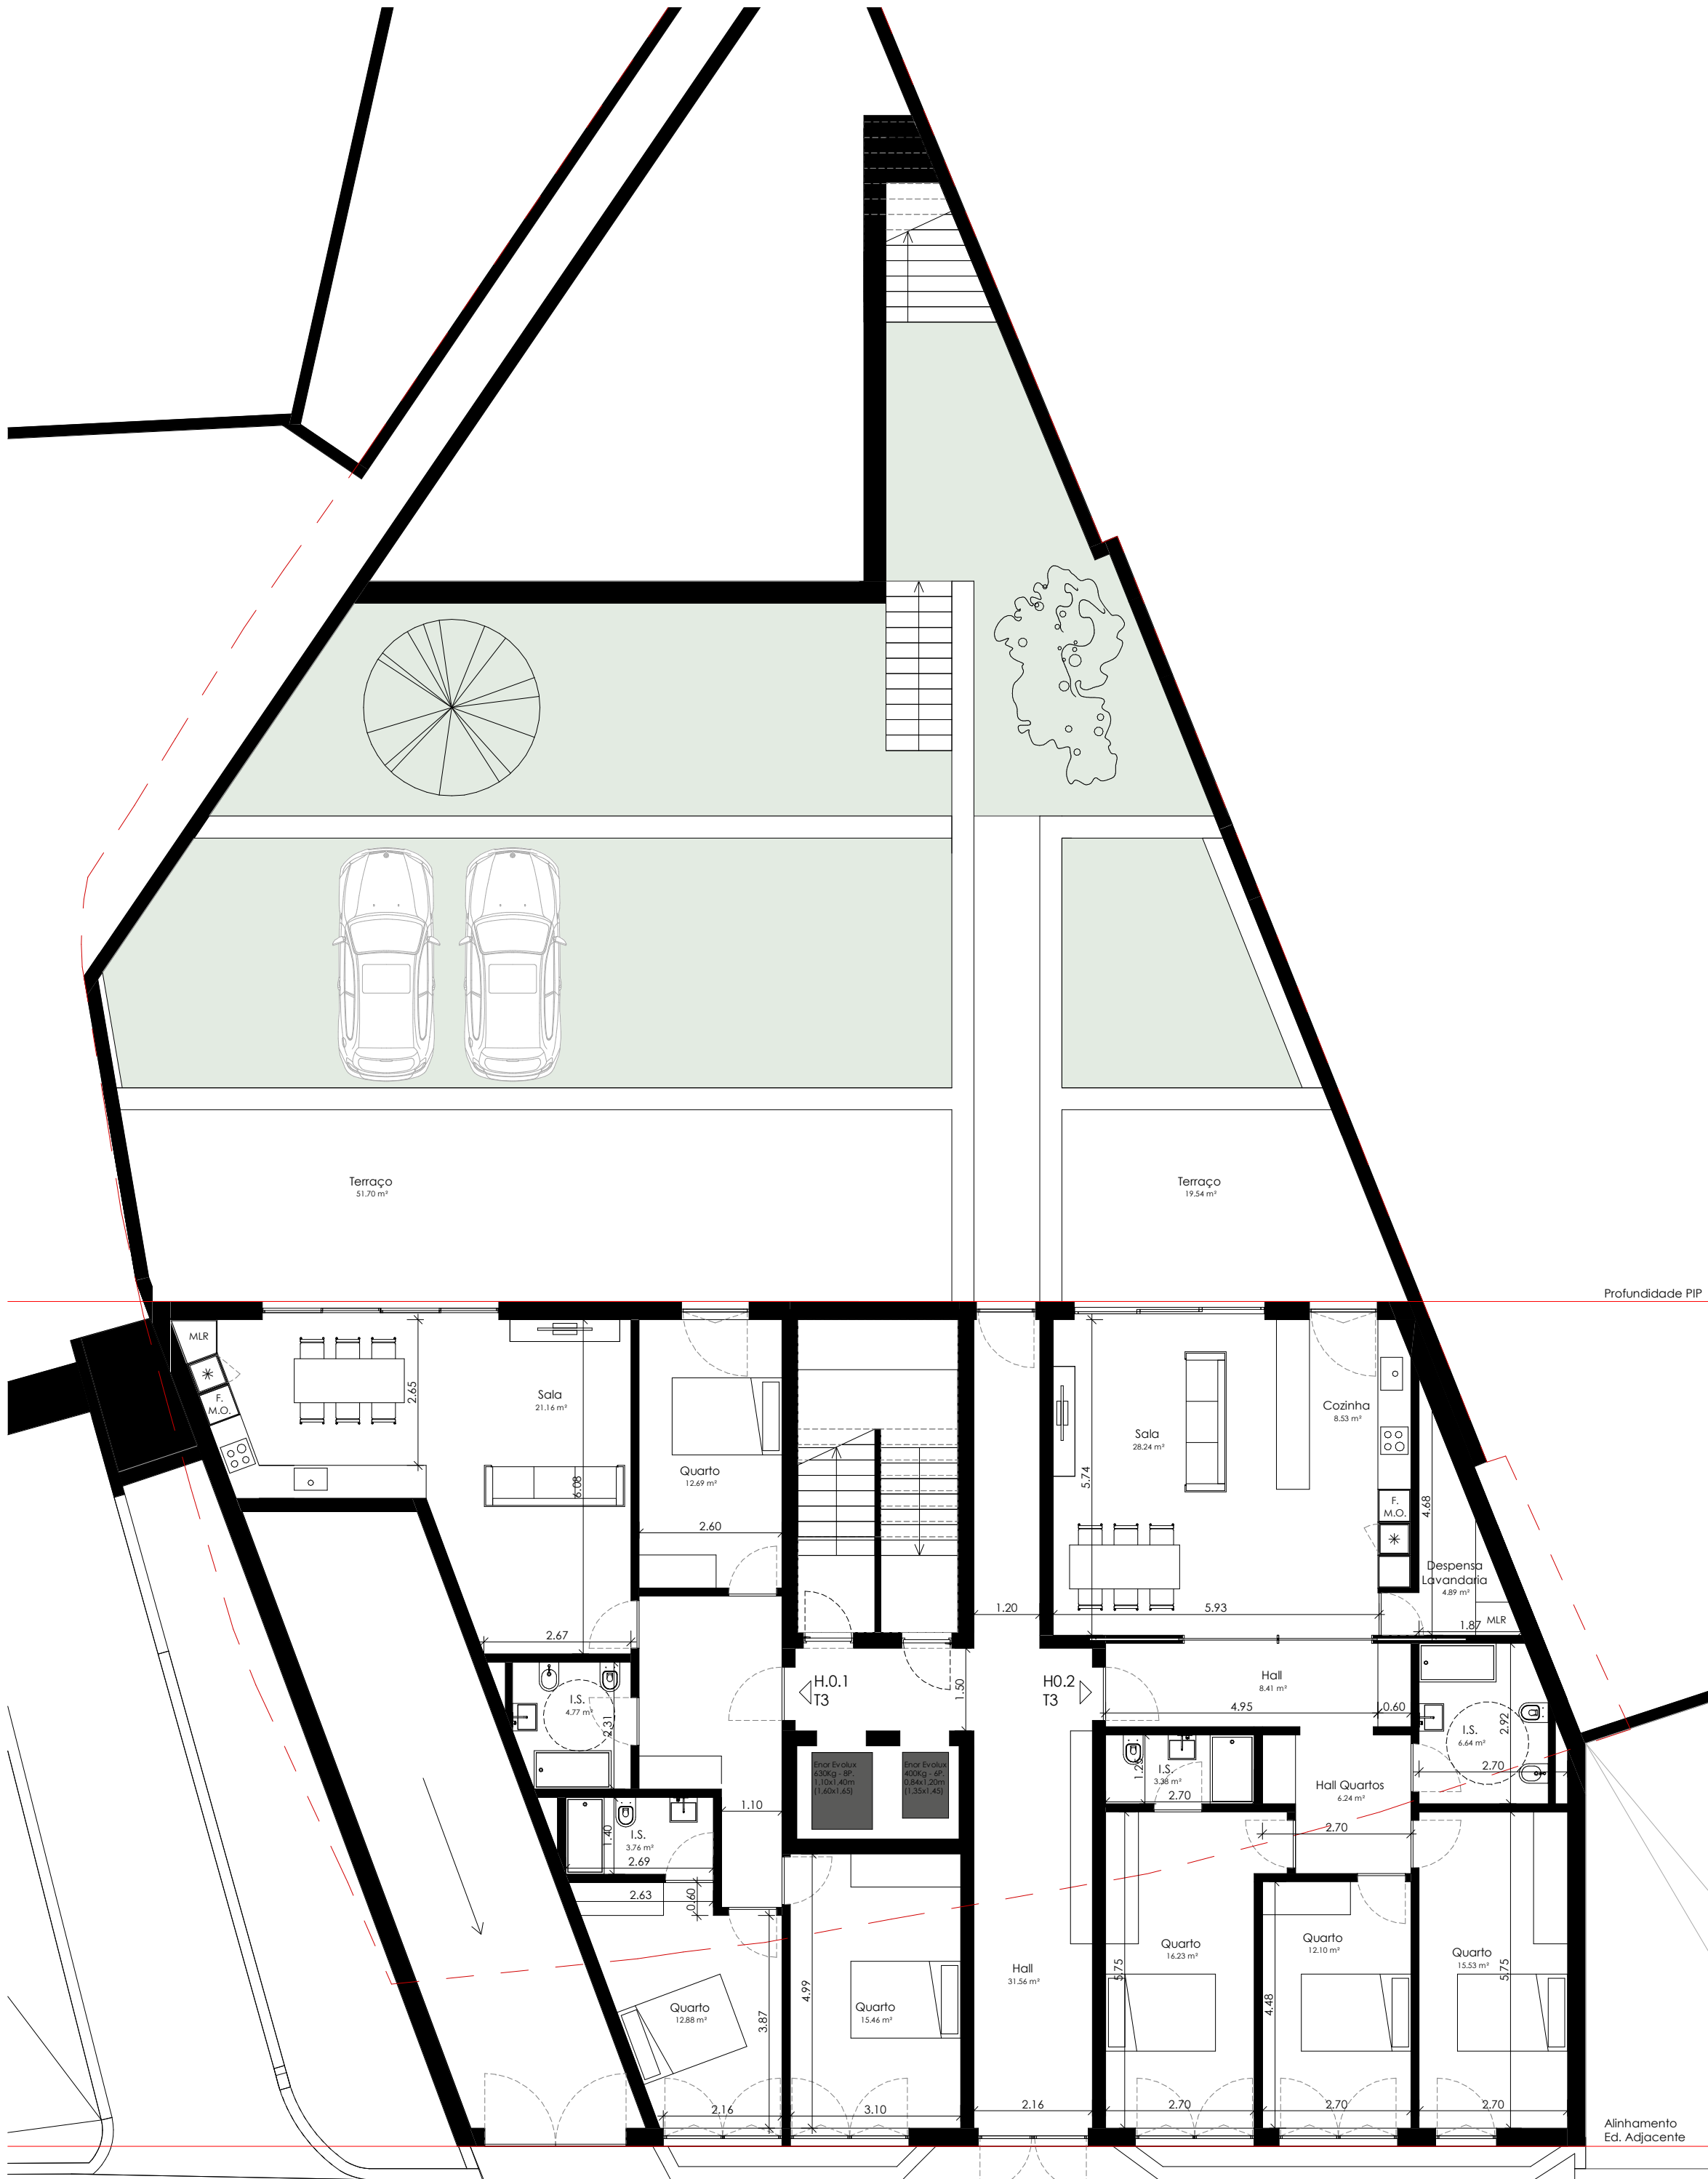

REVISÃO:	
02	DATA: 10.12.2020

florete			
Rua de João de Oliveira Ramos, n.º 100, 4000 - 294 Porto geral@florete.pt www.florete.pt 917405510 220174595			
REQUERENTE:			
PROJECTO:	EDIFÍCIO DE HABITAÇÃO COLECTIVA		
LOCALIZAÇÃO:	RUA DOUTOR JOAQUIM PIRES DE LIMA 397 e RUA AVAL DE BAIXO		
FASE:	ESTUDO PRÉVIO	DATA:	10.12.2020
DESENHO:	PISO 0	ESCALA:	1 : 100
COLABORADOR:	RENATO COSTA, MARIA D'OREY	VERIFICOU:	ADRIANA FLORET
FICHEIRO:	0217_LIC_101	AUTORIA:	Adriana Floret
rº processo _ fase _ ordem			

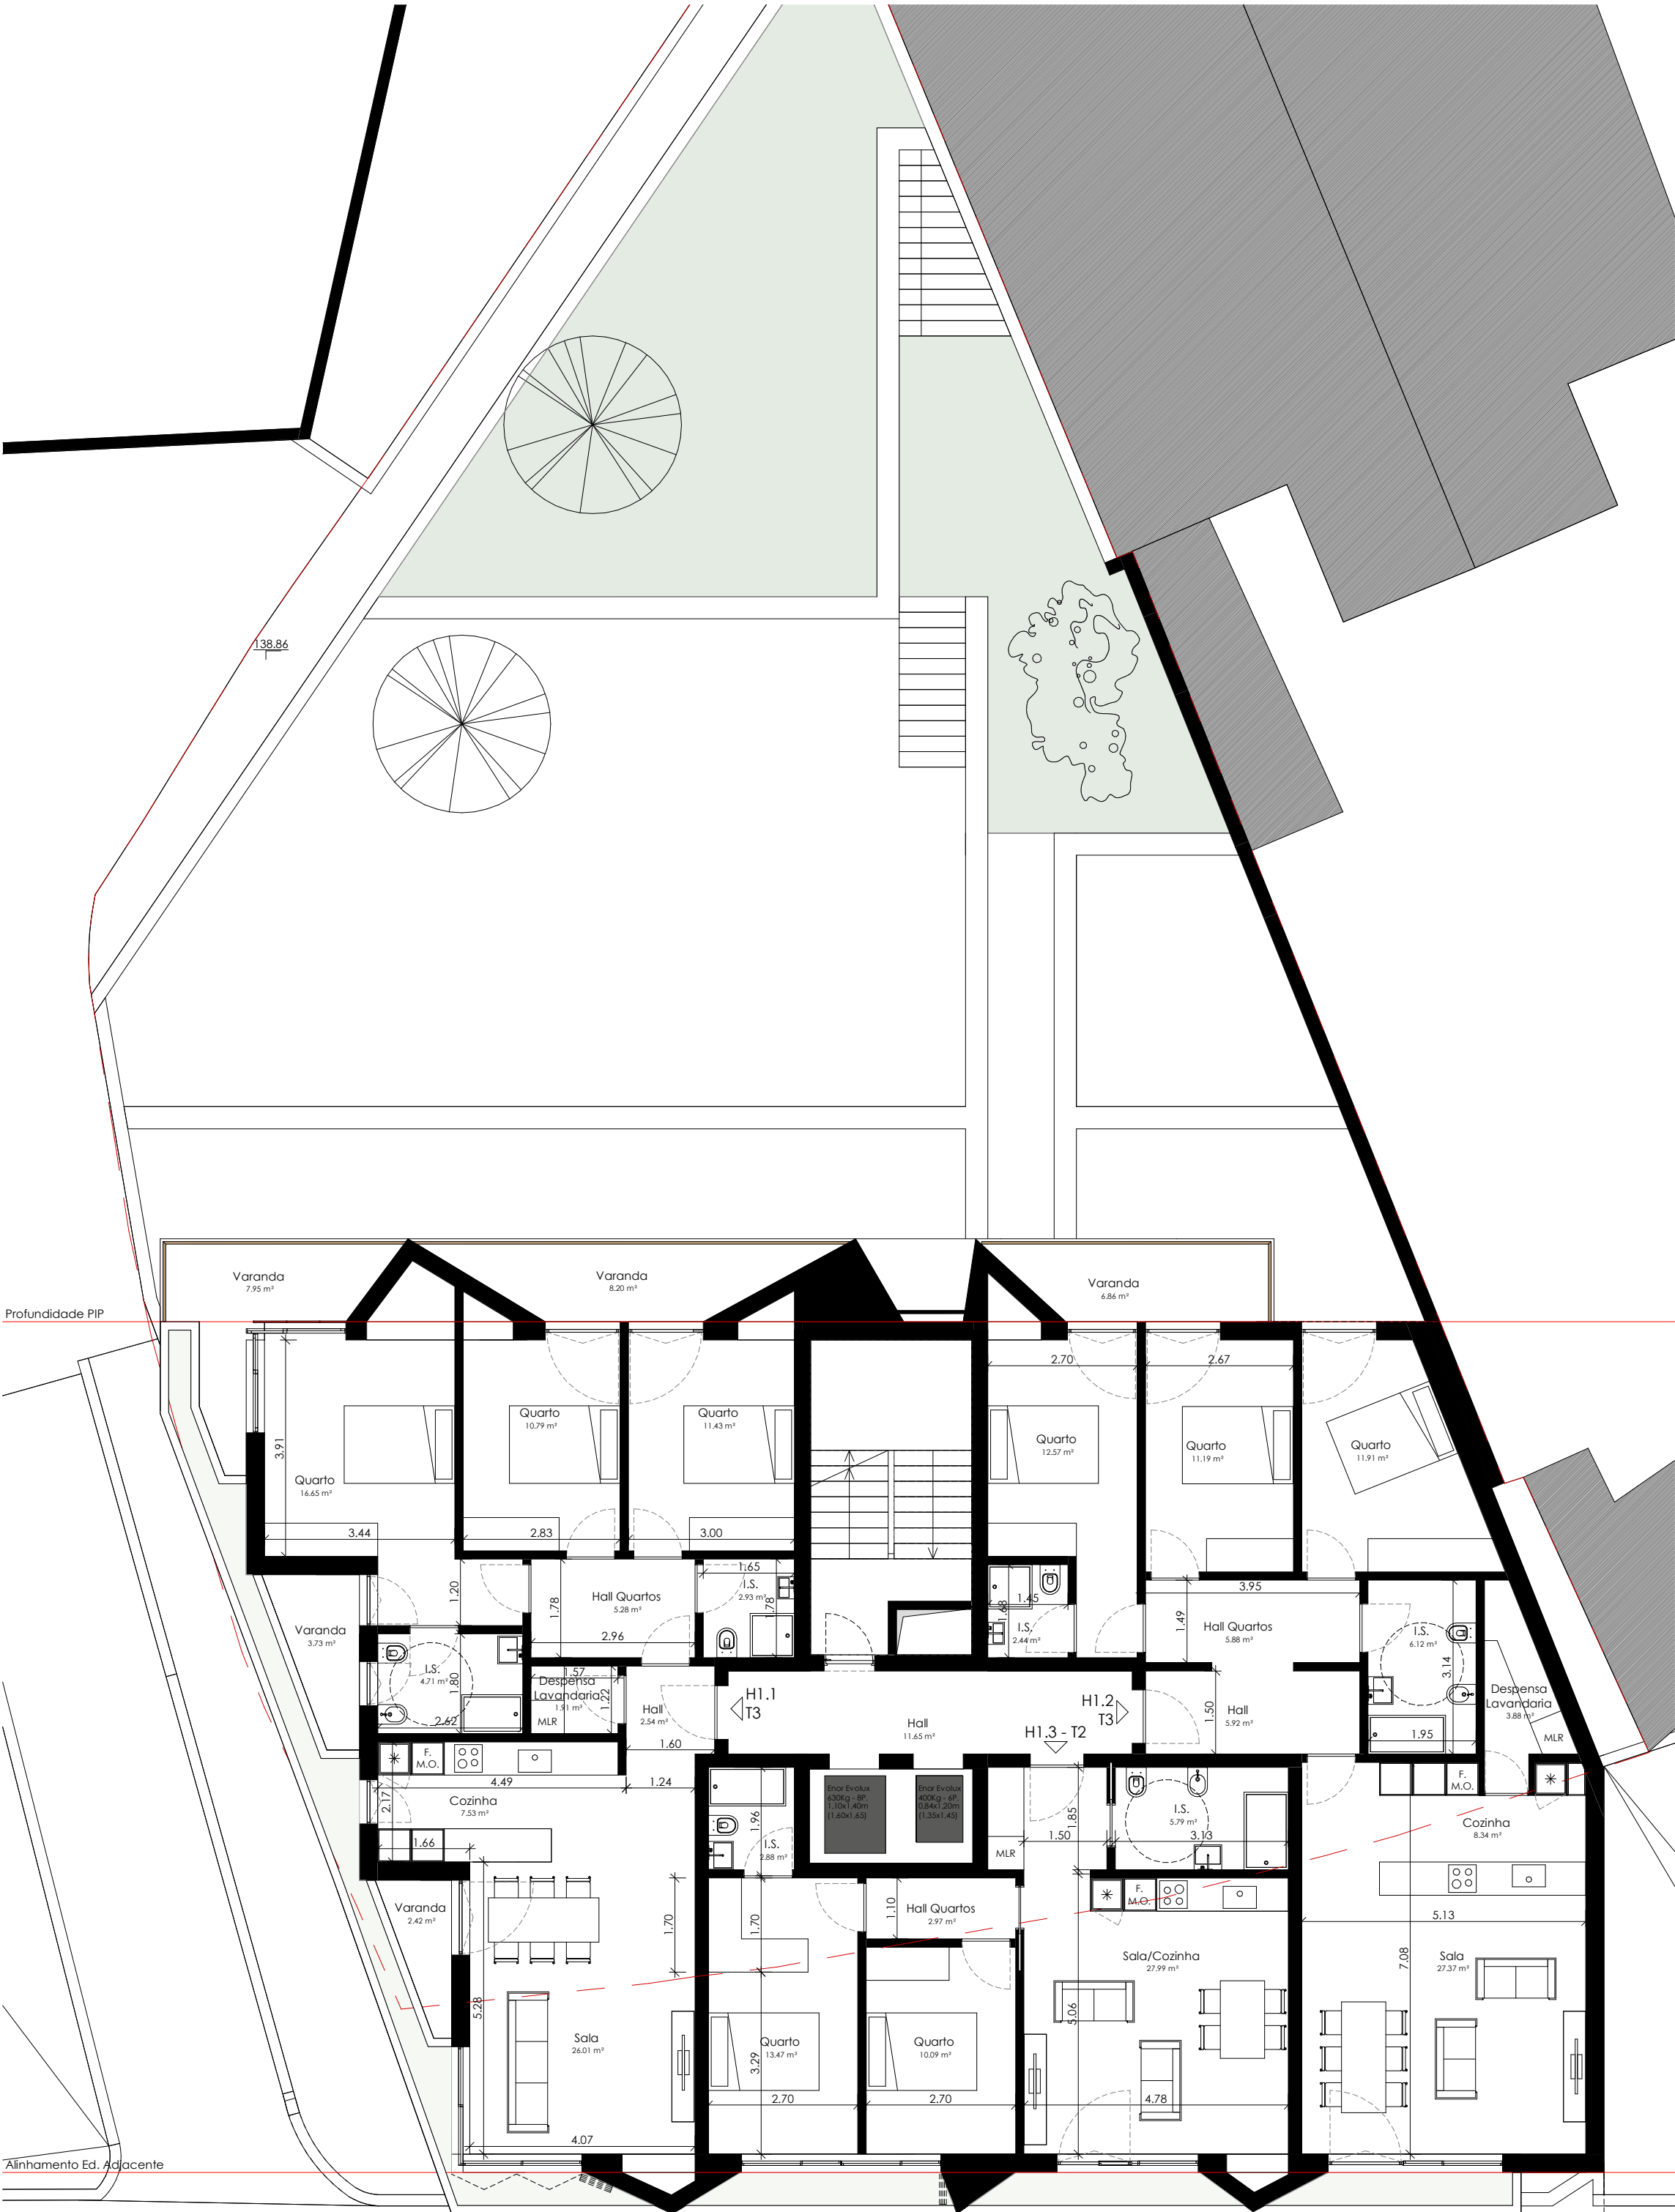


REVISÃO:	
02	DATA: 10.12.2020

floret

arq.

Rua de João de Oliveira Ramos, n.º 100, 4000 - 294 Porto | geral@floret.pt | www.floret.pt | 917405510 | 220174595

REQUERENTE:	.		
PROJECTO:	EDIFÍCIO DE HABITAÇÃO COLECTIVA		
LOCALIZAÇÃO:	RUA DOUTOR JOAQUIM PIRES DE LIMA 397 e RUA AVAL DE BAIXO		
FASE:	ESTUDO PRÉVIO	DATA:	10.12.2020
DESENHO:	PISO 1	ESCALA:	1 : 100
COLABORADOR:	RENATO COSTA, MARIA D'OREY	VERIFICOU:	ADRIANA FLORET
FICHEIRO:	0217_LIC_102	AUTORIA:	Adriana Floret
rº processo _ fase _ ordem			

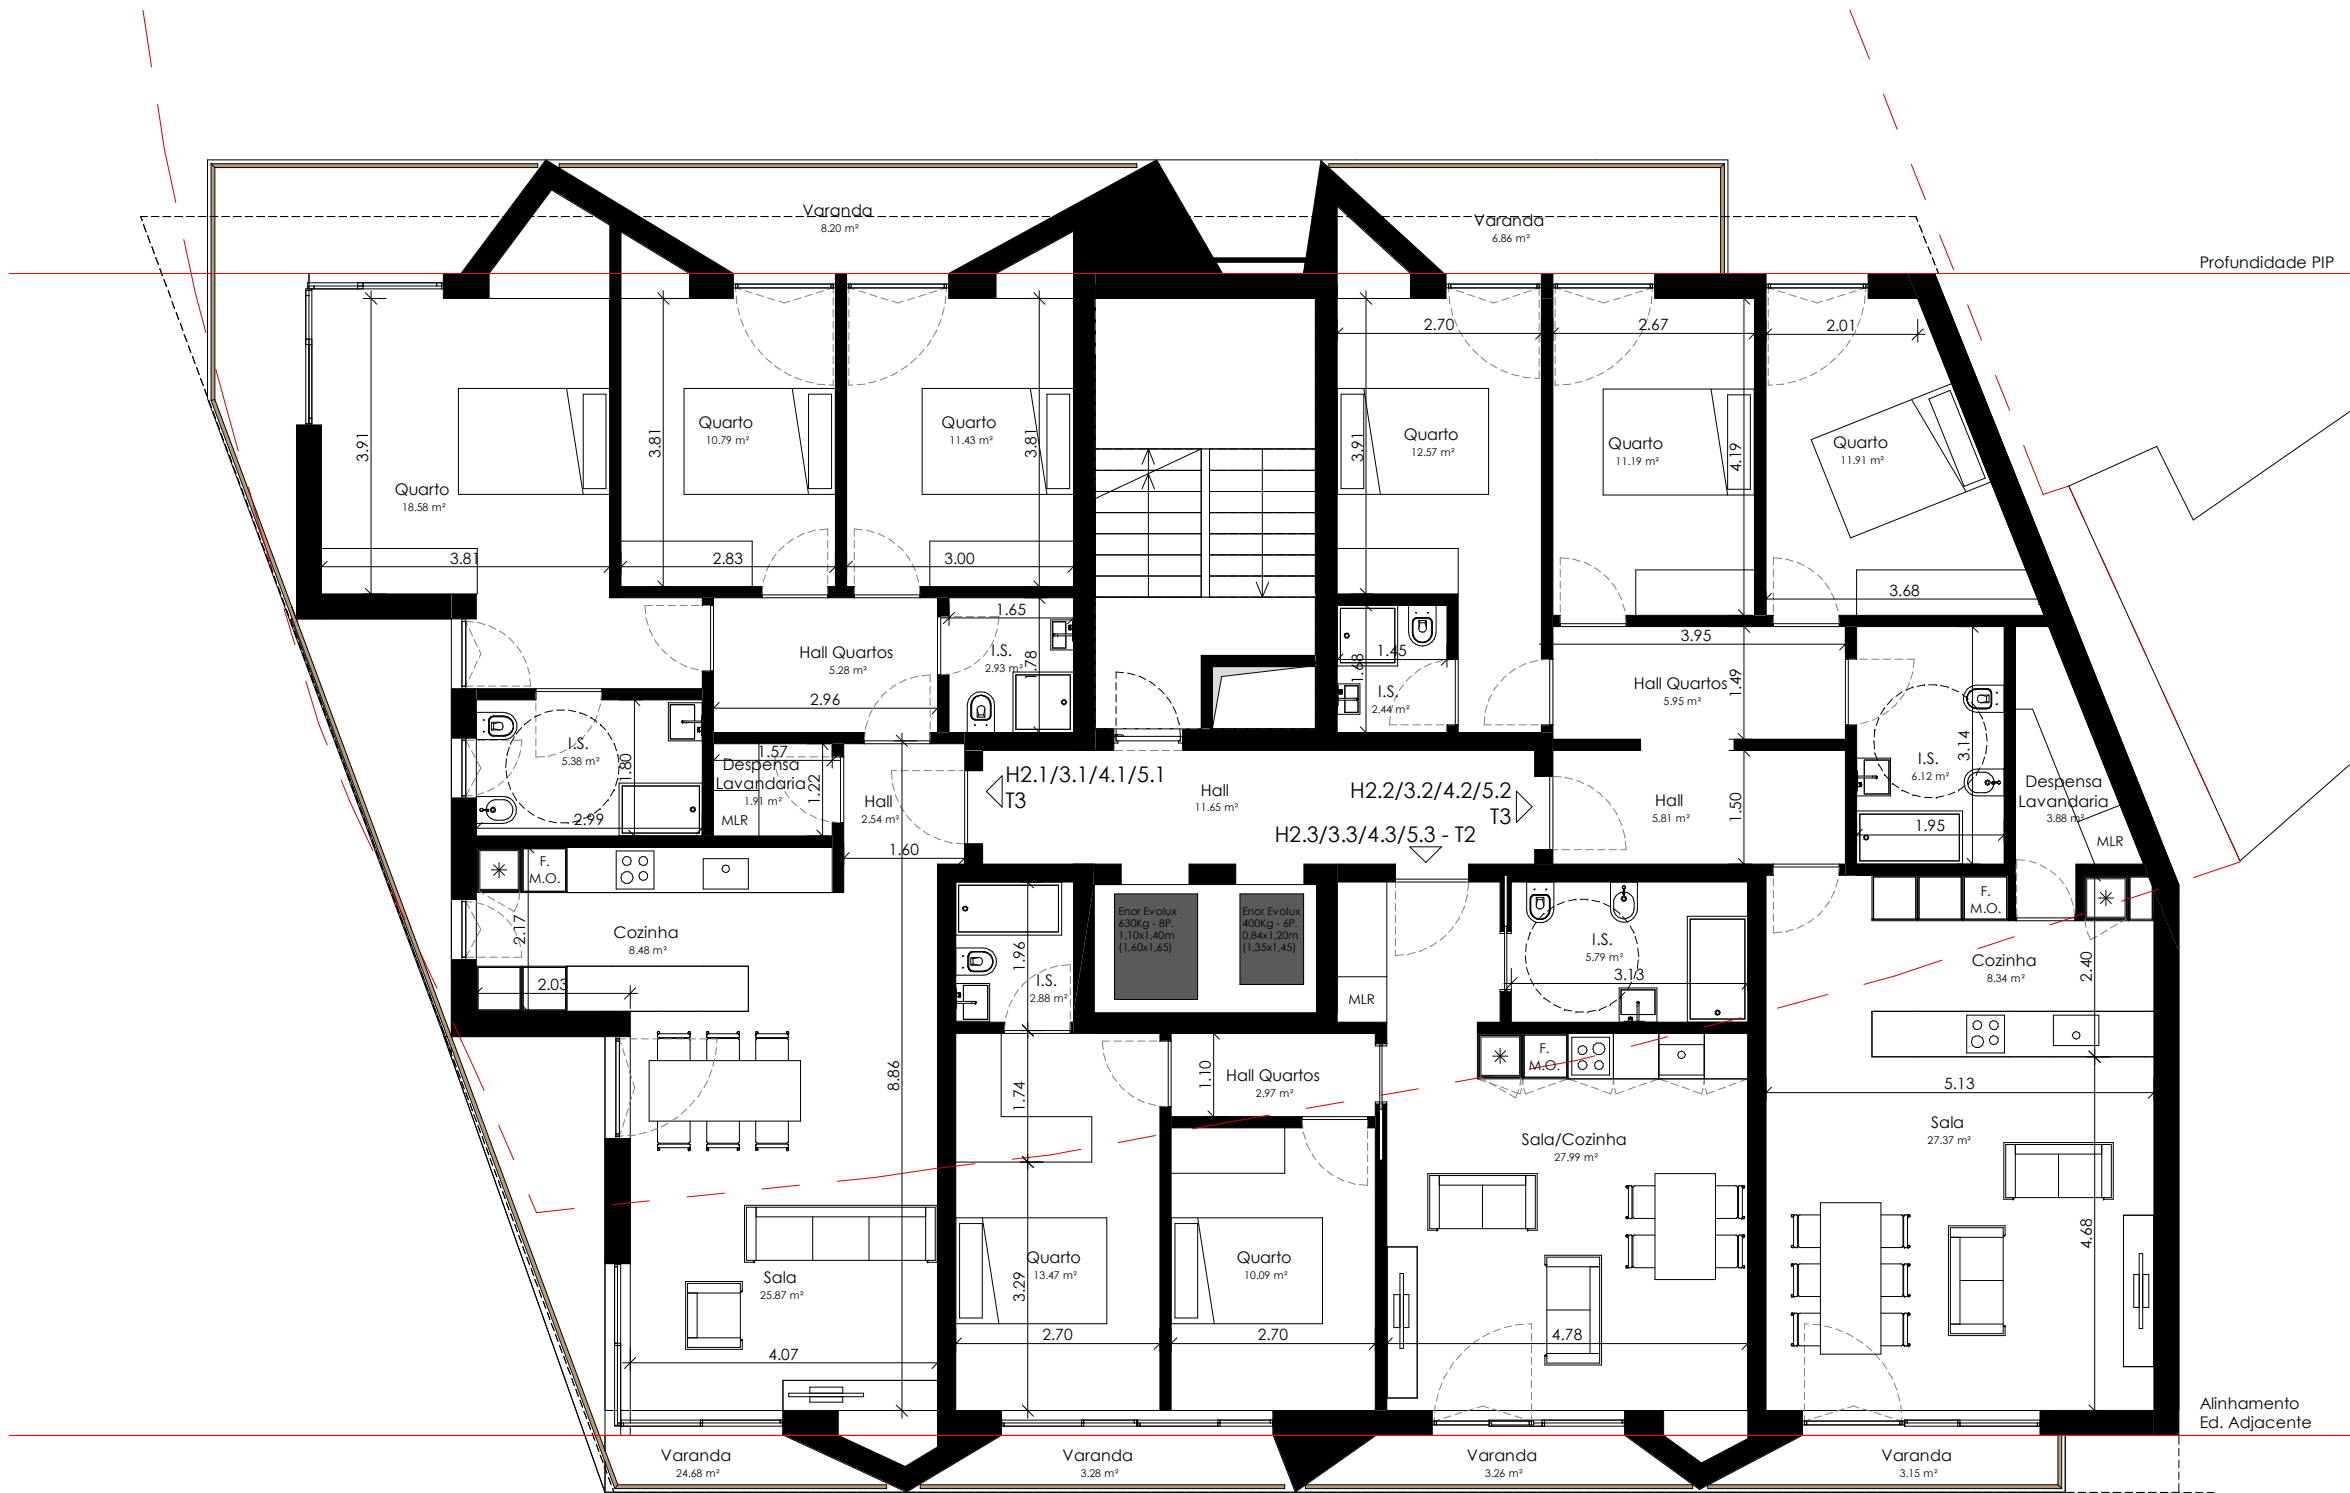

REVISÃO:	
02	DATA: 10.12.2020

floret
arq.

Rua de João de Oliveira Ramos, n.º 100, 4000 - 294 Porto | geral@floret.pt | www.floret.pt | 917405510 | 220174595

REQUERENTE:	.		
PROJECTO:	EDIFÍCIO DE HABITAÇÃO COLECTIVA		
LOCALIZAÇÃO:	RUA DOUTOR JOAQUIM PIRES DE LIMA 397 e RUA AVAL DE BAIXO		
FASE:	ESTUDO PRÉVIO	DATA:	10.12.2020
DESENHO:	PISO TIPO - (PISOS 2,3,4 E 5)	ESCALA:	1 : 100
COLABORADOR:	RENATO COSTA, MARIA D'OREY	VERIFICOU:	ADRIANA FLORET
FICHEIRO:	0217 _LIC _103		
	nº processo _ fase _ ordem		