


RUA DO FREIXO

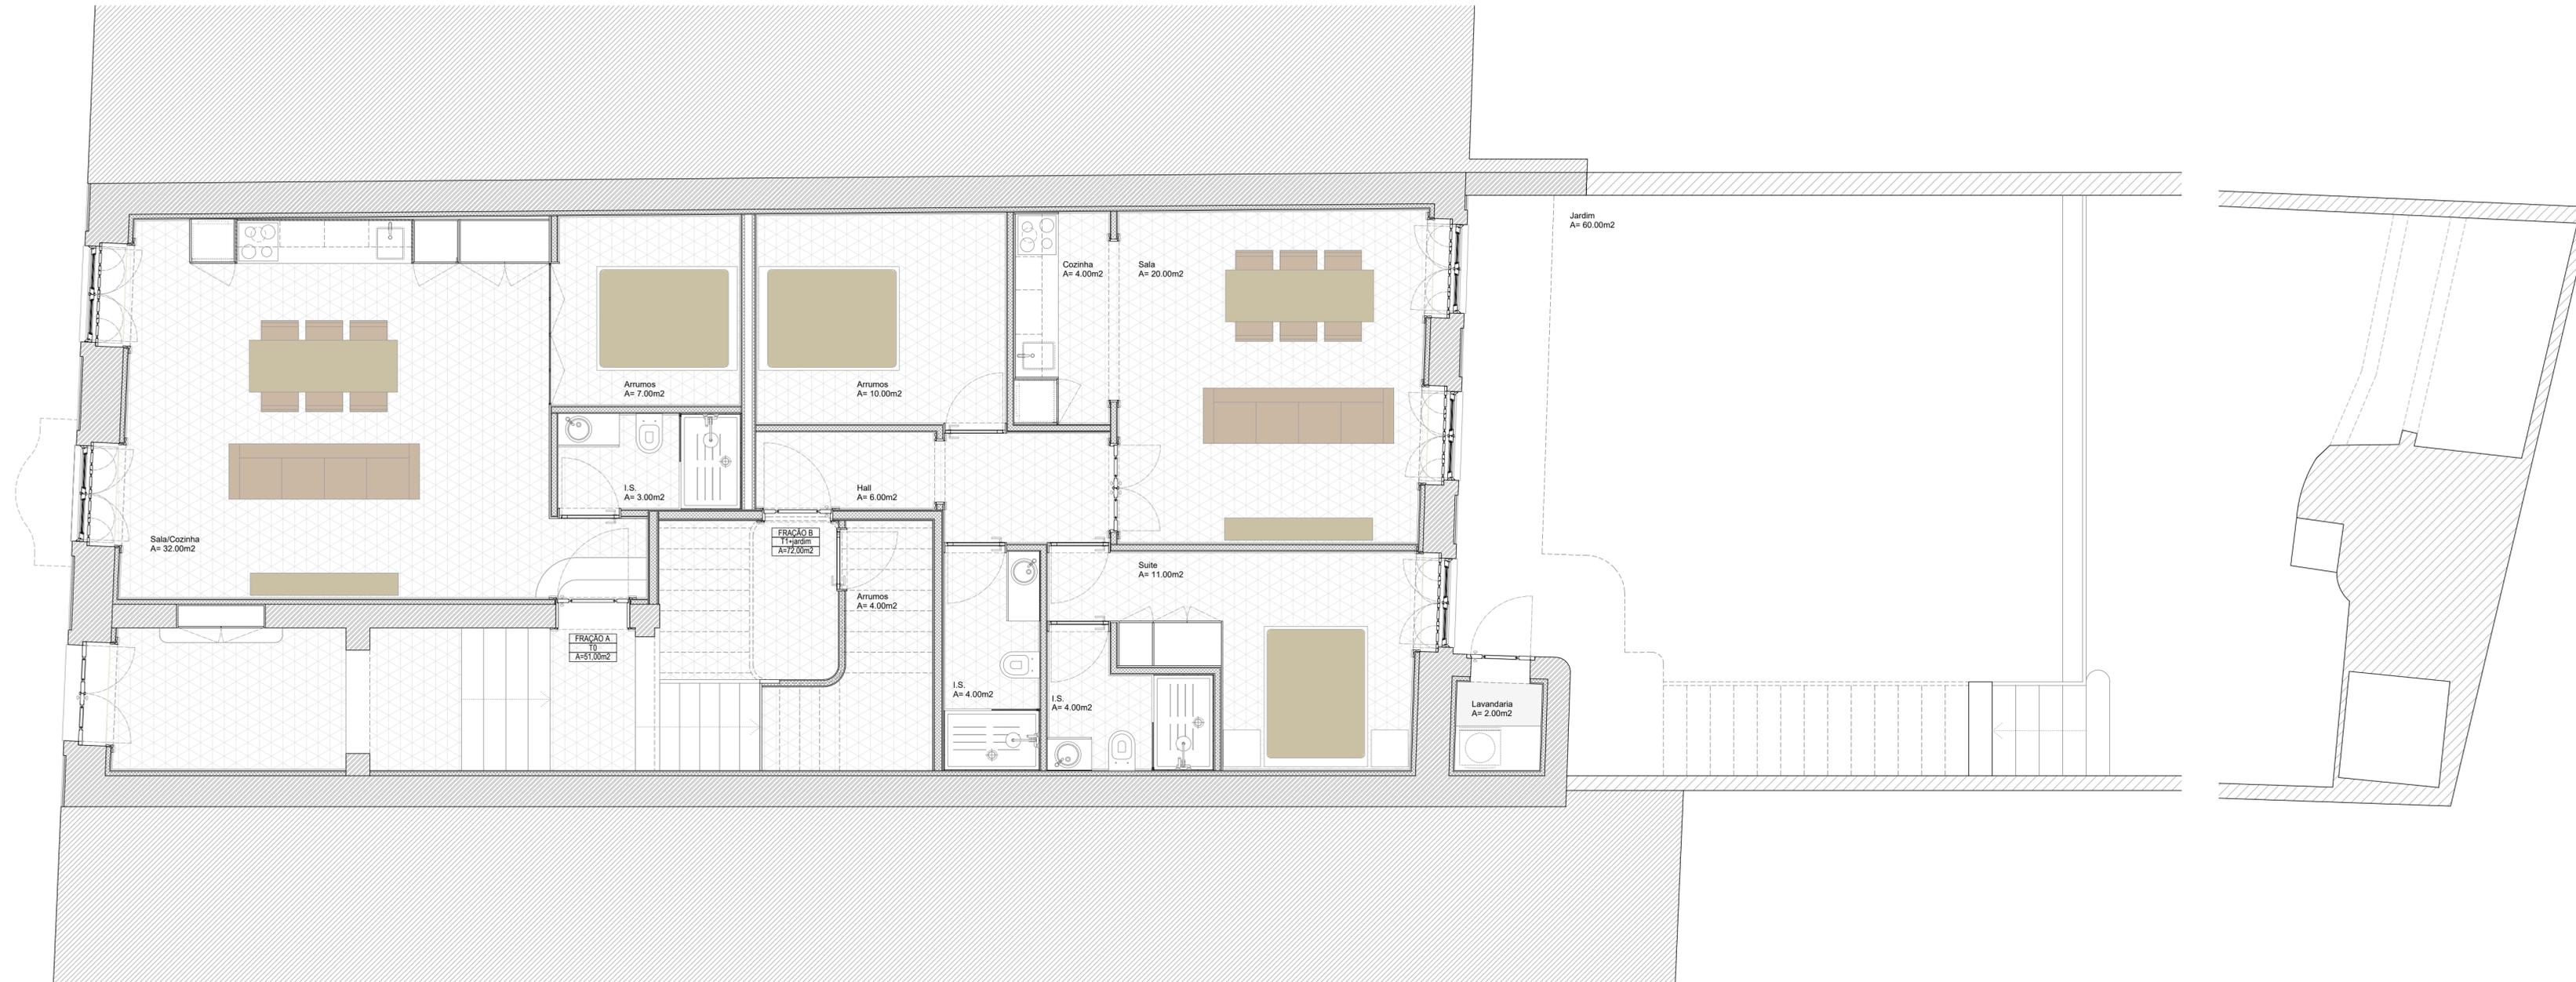

RUA DO FREIXO



Planta do Piso 1, esc. 1/50
Frações C e D

António Lessa

182_Reabilitação de Edifício_EP_Rua do Freixo_OUT2017

Estudo Prévio

Outubro 2017 | Planta do Piso 1

Porto

1:50

02

Arq.^a Ana Rita Pereira

Arq.^a Ana Rita Pereira

RUA DO FREIXO



Planta do Piso 2, esc. 1/50
Frações E e F

António Lessa

182_Reabilitação de Edifício_EP_Rua do Freixo_OUT2017

Estudo Prévio

Outubro 2017 | Planta do Piso 2

Porto

1:50

03

Arq.º Pedro Ferreira

Arq.º Ana Rita Pereira

RUA DO FREIXO

