


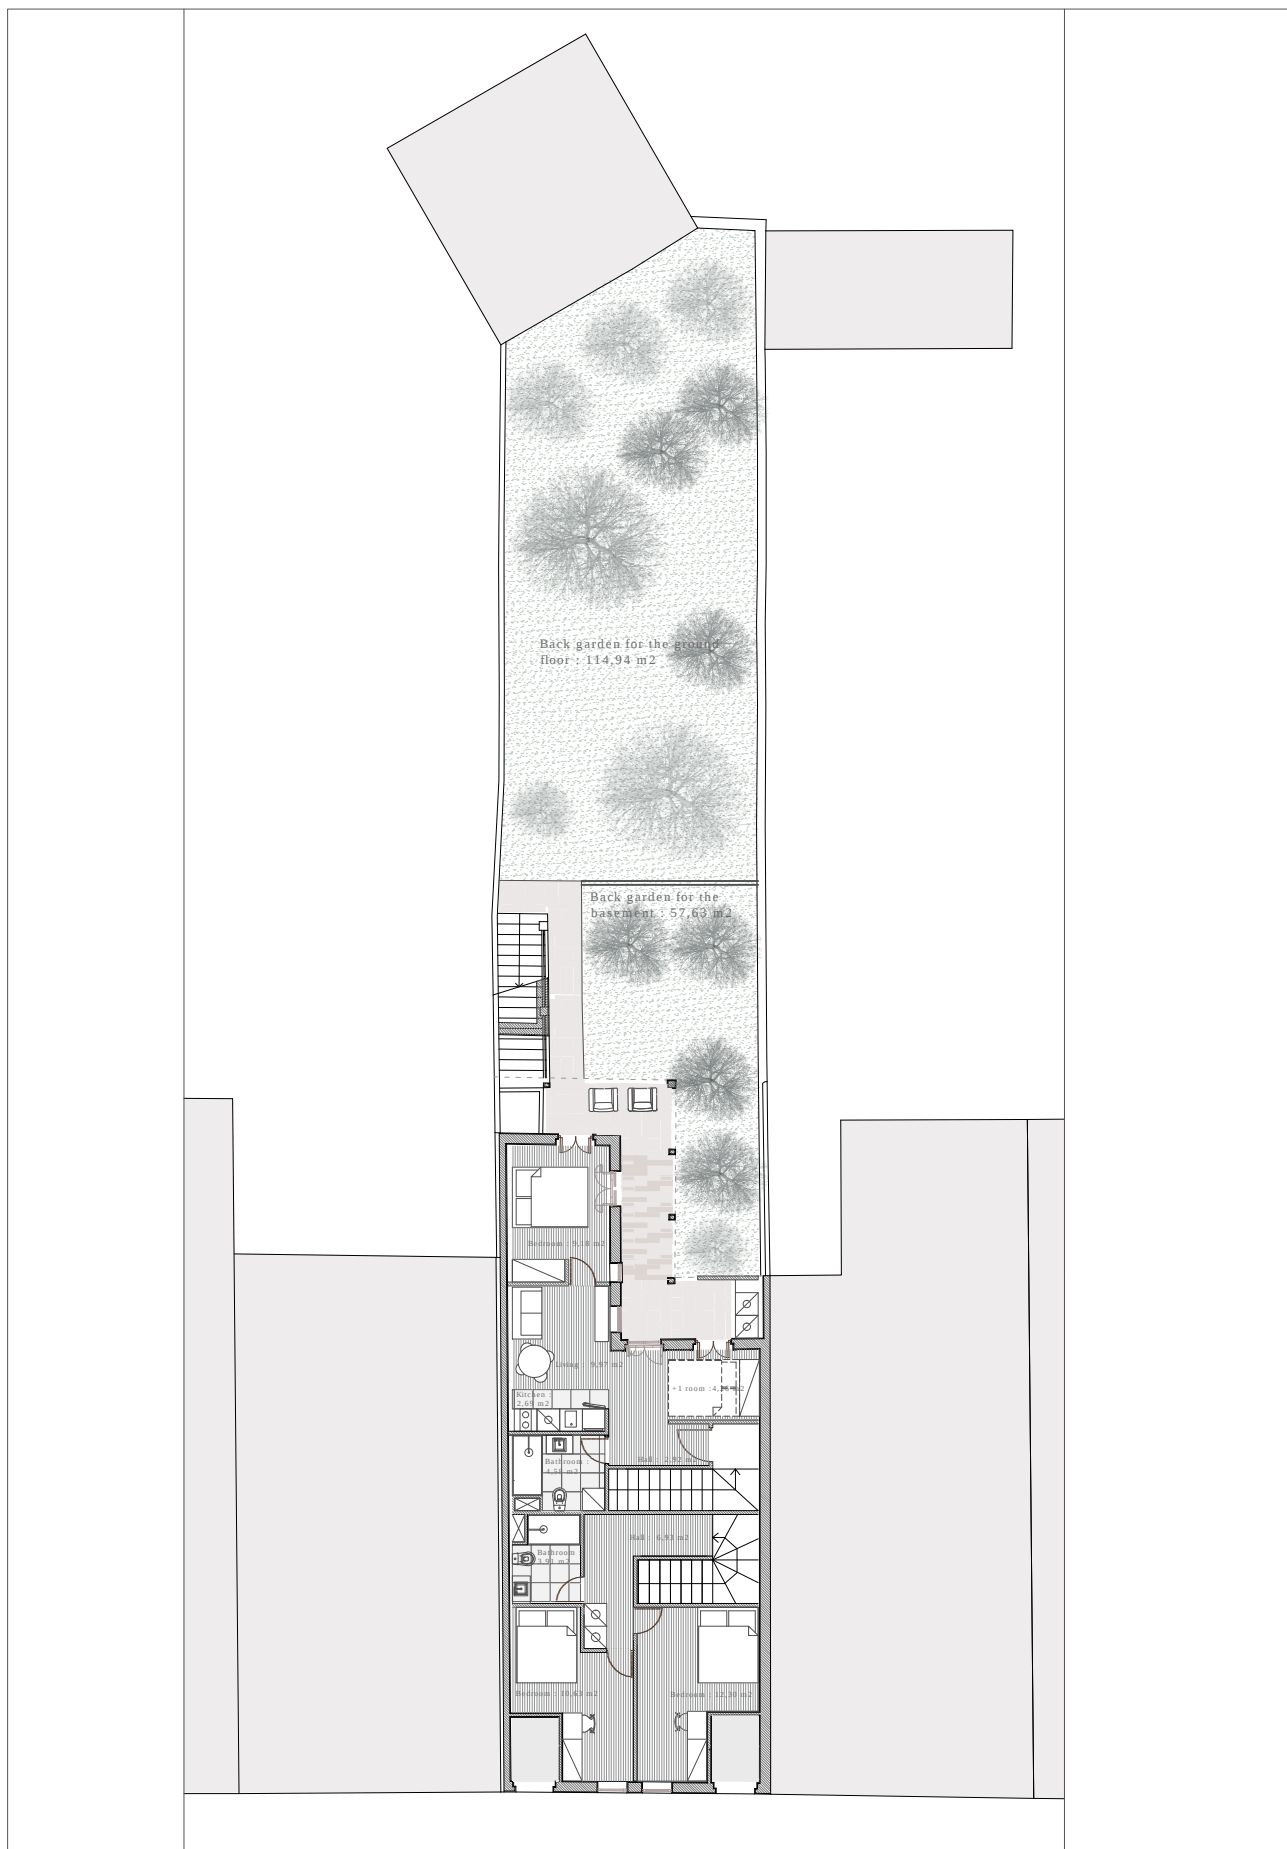

Requerente:

Projecto: CONSERVAÇÃO - ALTERAÇÃO INTERIOR SEM MODIFICAÇÃO DE ESTRUTURA

Localização: RUA DE BRITO CAPELO 57, PORTO

Resp:

PLANTA DE SINALIZAÇÃO DE LOGRADOUROS

Outubro 2017

ESC: 1/200


Arquitecto: Eugénia Valente

Colaboradores: Inês Branco

Arquitectos no Porto ▲ [www.arquitectosnoporto.com](http://www.arquitectosnoporto.com) ▲ [info@arquitectosnoporto.com](mailto:info@arquitectosnoporto.com) ▲ +351 965 102 615



**ARQUITECTOS no PORTO**

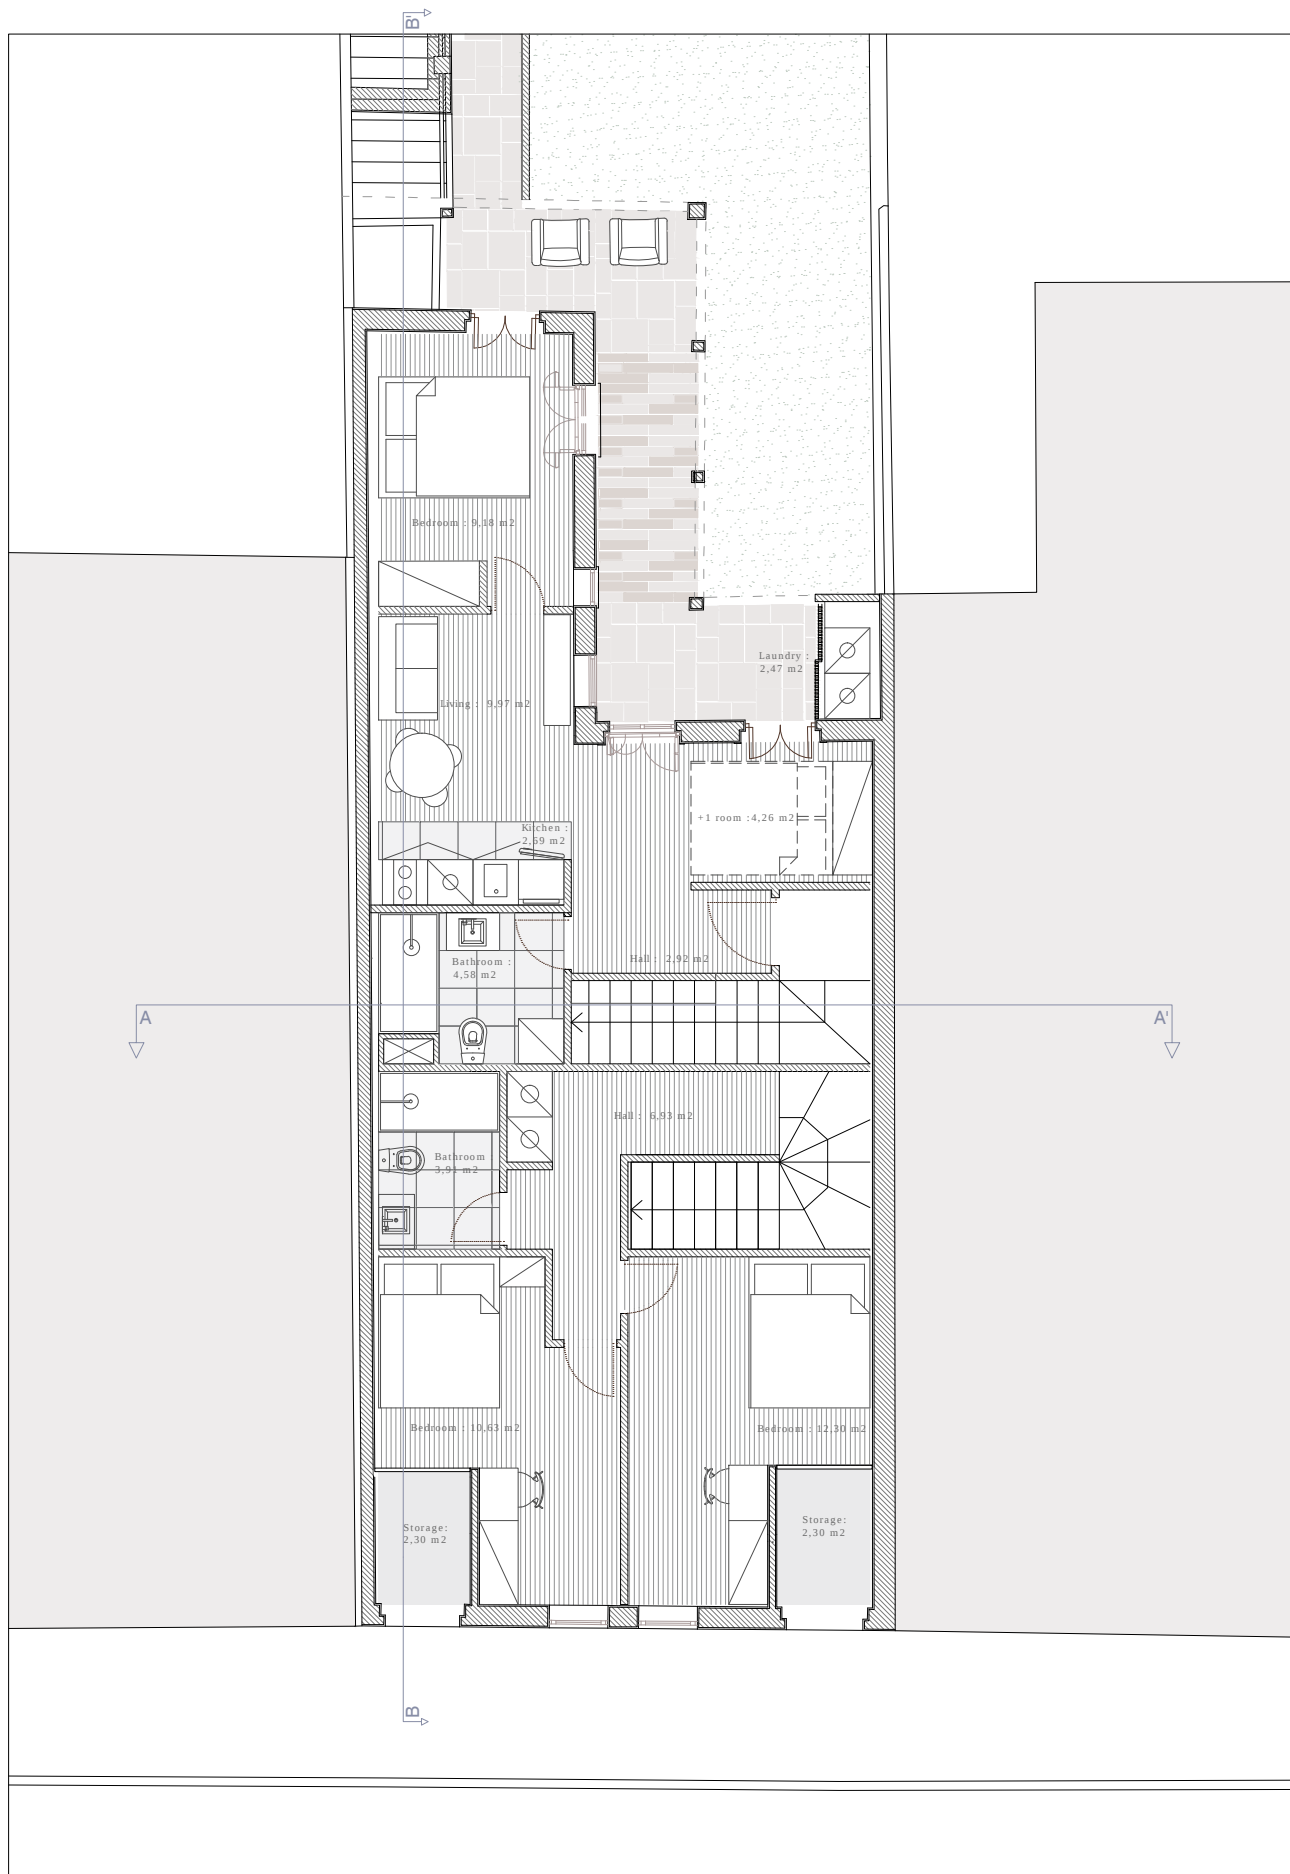

Requerente:

Projecto: CONSERVAÇÃO - ALTERAÇÃO INTERIOR SEM MODIFICAÇÃO DE ESTRUTURA

Localização: RUA DE BRITO CAPELO 57, PORTO

Arquitecto: Eugénia Valente

Colaboradores: Inês Branco

Arquitectos no Porto ▲ [www.arquitectosnoporto.com](http://www.arquitectosnoporto.com) ▲ [info@arquitectosnoporto.com](mailto:info@arquitectosnoporto.com) ▲ +351 965 102 615

Resp:


Basement

Outubro 2017

Scale 1/100



**ARQUITECTOS no PORTO**

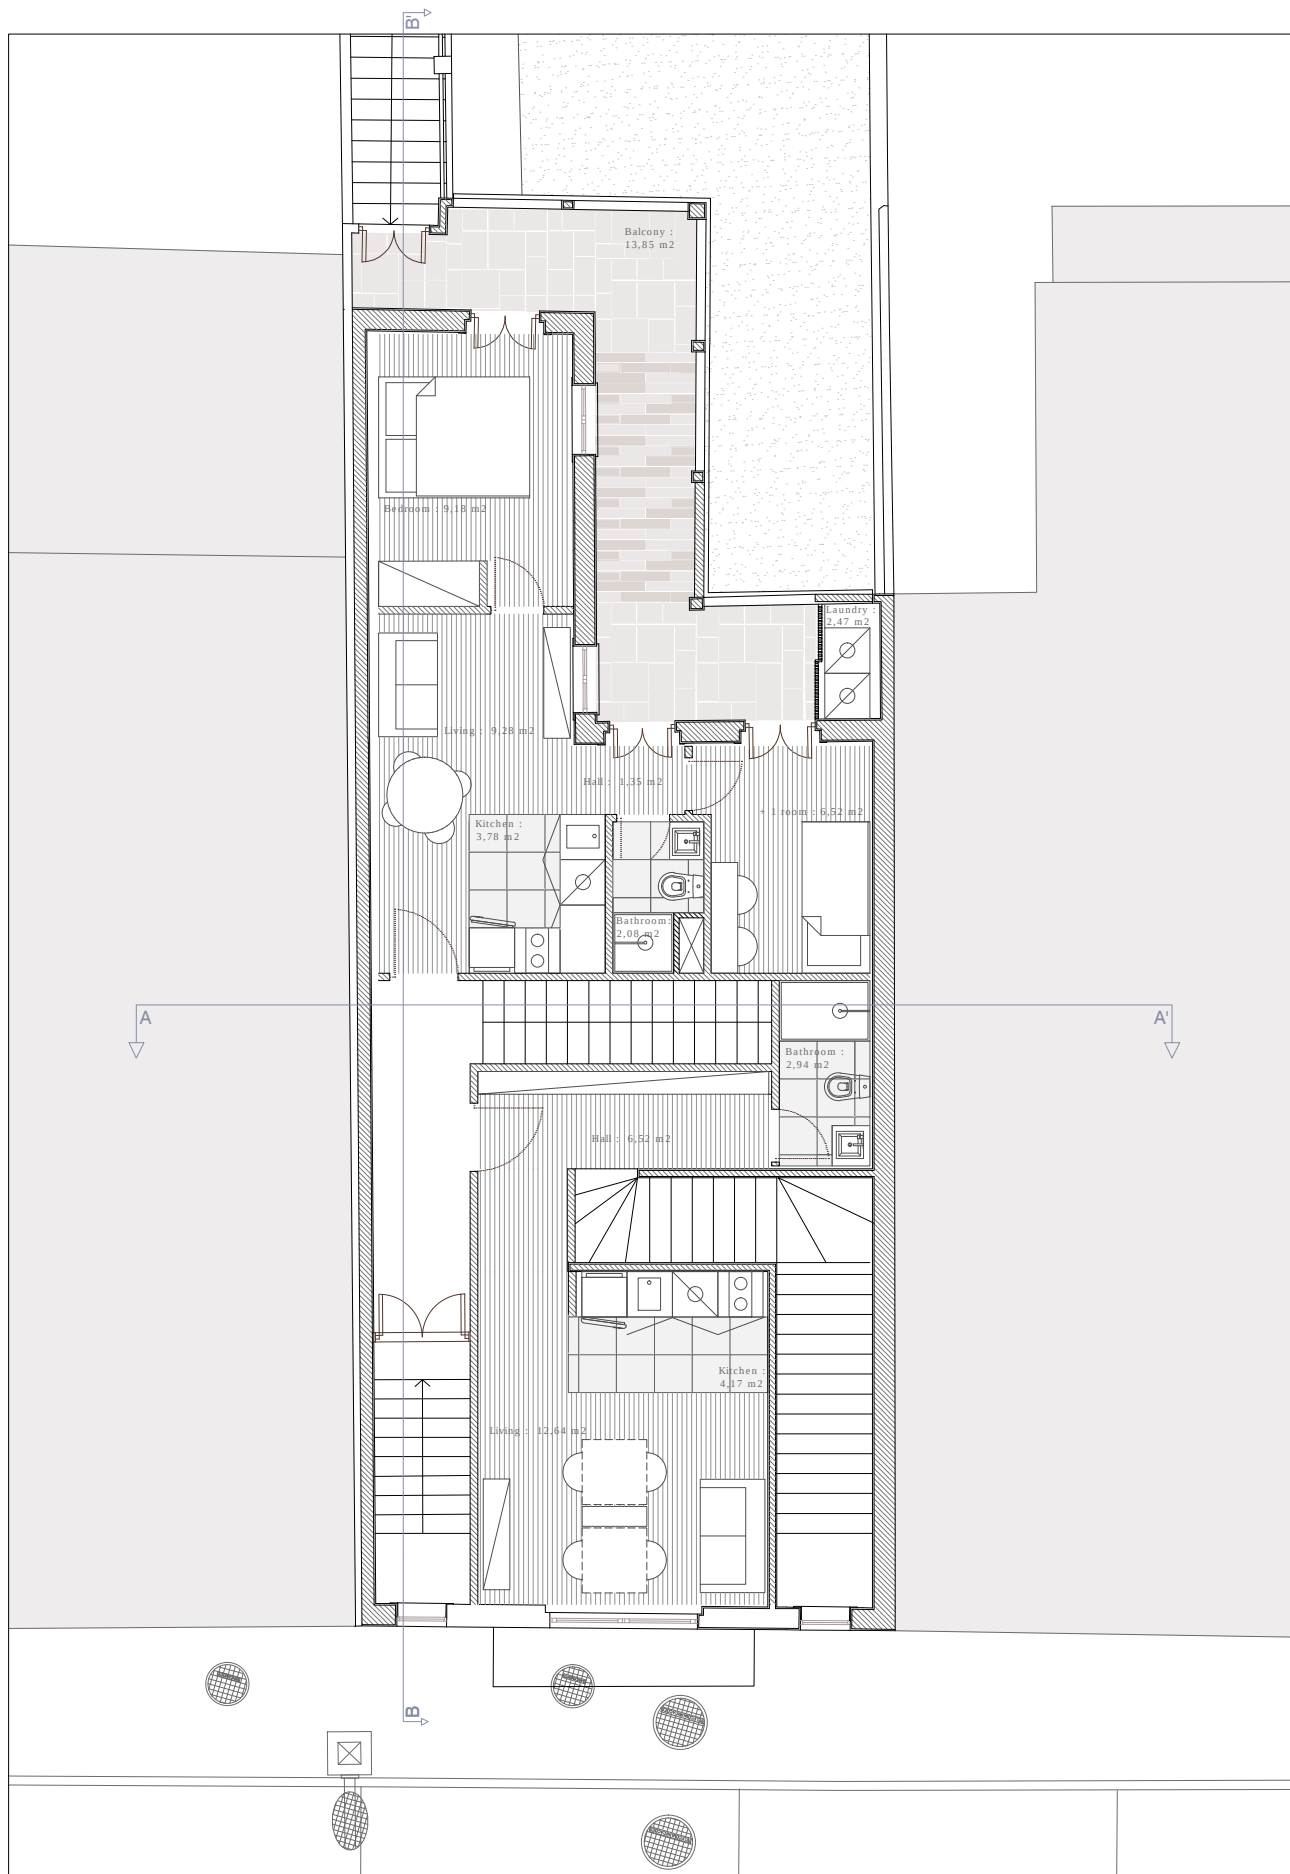

Requerente:

Projecto: CONSERVAÇÃO - ALTERAÇÃO INTERIOR SEM MODIFICAÇÃO DE ESTRUTURA

Localização: RUA DE BRITO CAPELO 57, PORTO

Arquitecto: Eugénia Valente

Colaboradores: Inês Branco

Arquitectos no Porto ▲ [www.arquitectosnoporto.com](http://www.arquitectosnoporto.com) ▲ [info@arquitectosnoporto.com](mailto:info@arquitectosnoporto.com) ▲ +351 965 102 615

Resp:


Ground floor

Outubro 2017

Scale 1/100



**ARQUITECTOS no PORTO**

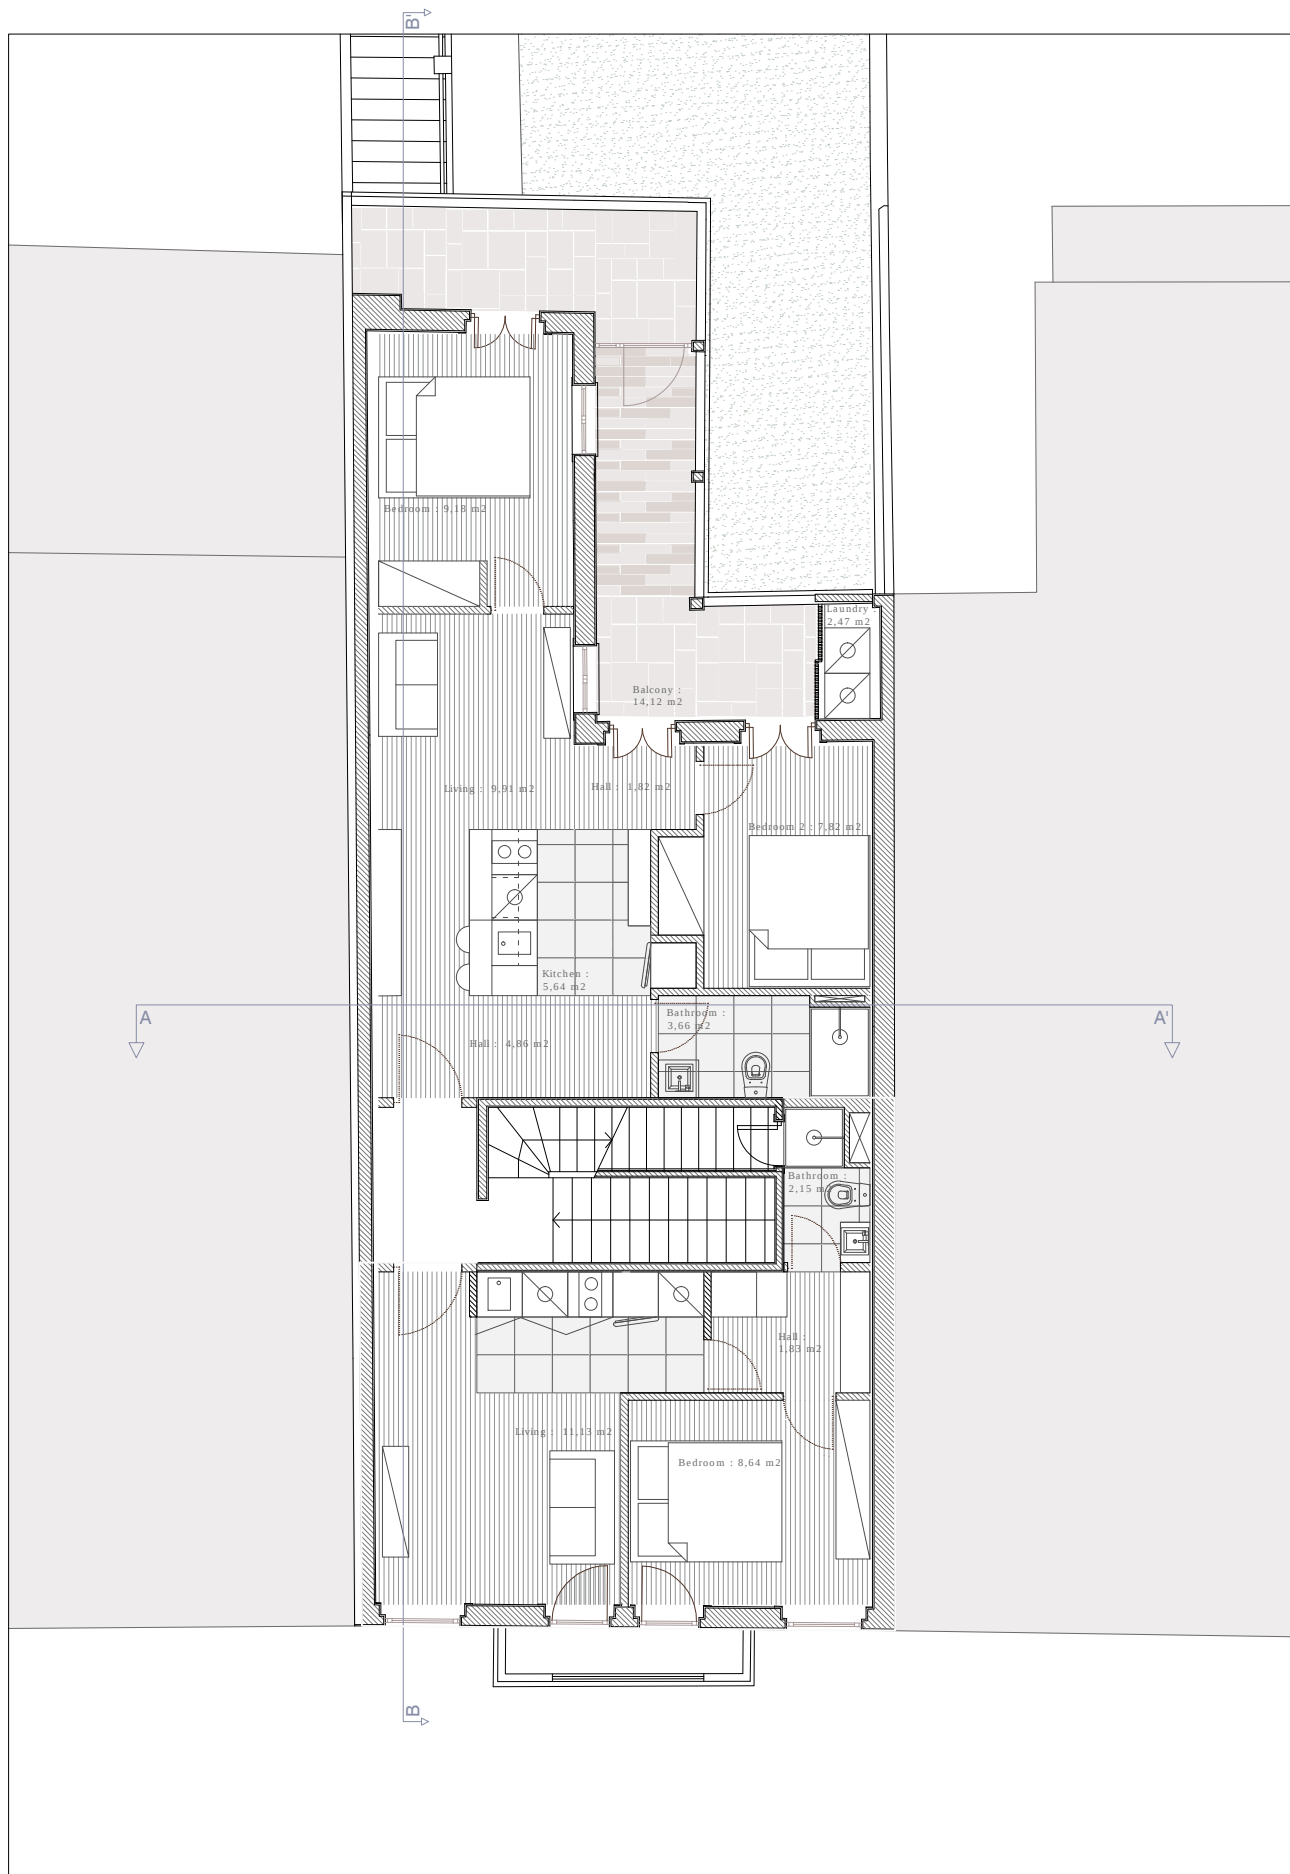

Requerente:

Projecto: CONSERVAÇÃO - ALTERAÇÃO INTERIOR SEM MODIFICAÇÃO DE ESTRUTURA

Localização: RUA DE BRITO CAPELO 57, PORTO

Arquitecto: Eugénia Valente

Colaboradores: Inês Branco

Arquitectos no Porto ▲ [www.arquitectosnoporto.com](http://www.arquitectosnoporto.com) ▲ [info@arquitectosnoporto.com](mailto:info@arquitectosnoporto.com) ▲ +351 965 102 615

Resp:


first floor

Outubro 2017

Scale 1/100



**ARQUITECTOS no PORTO**

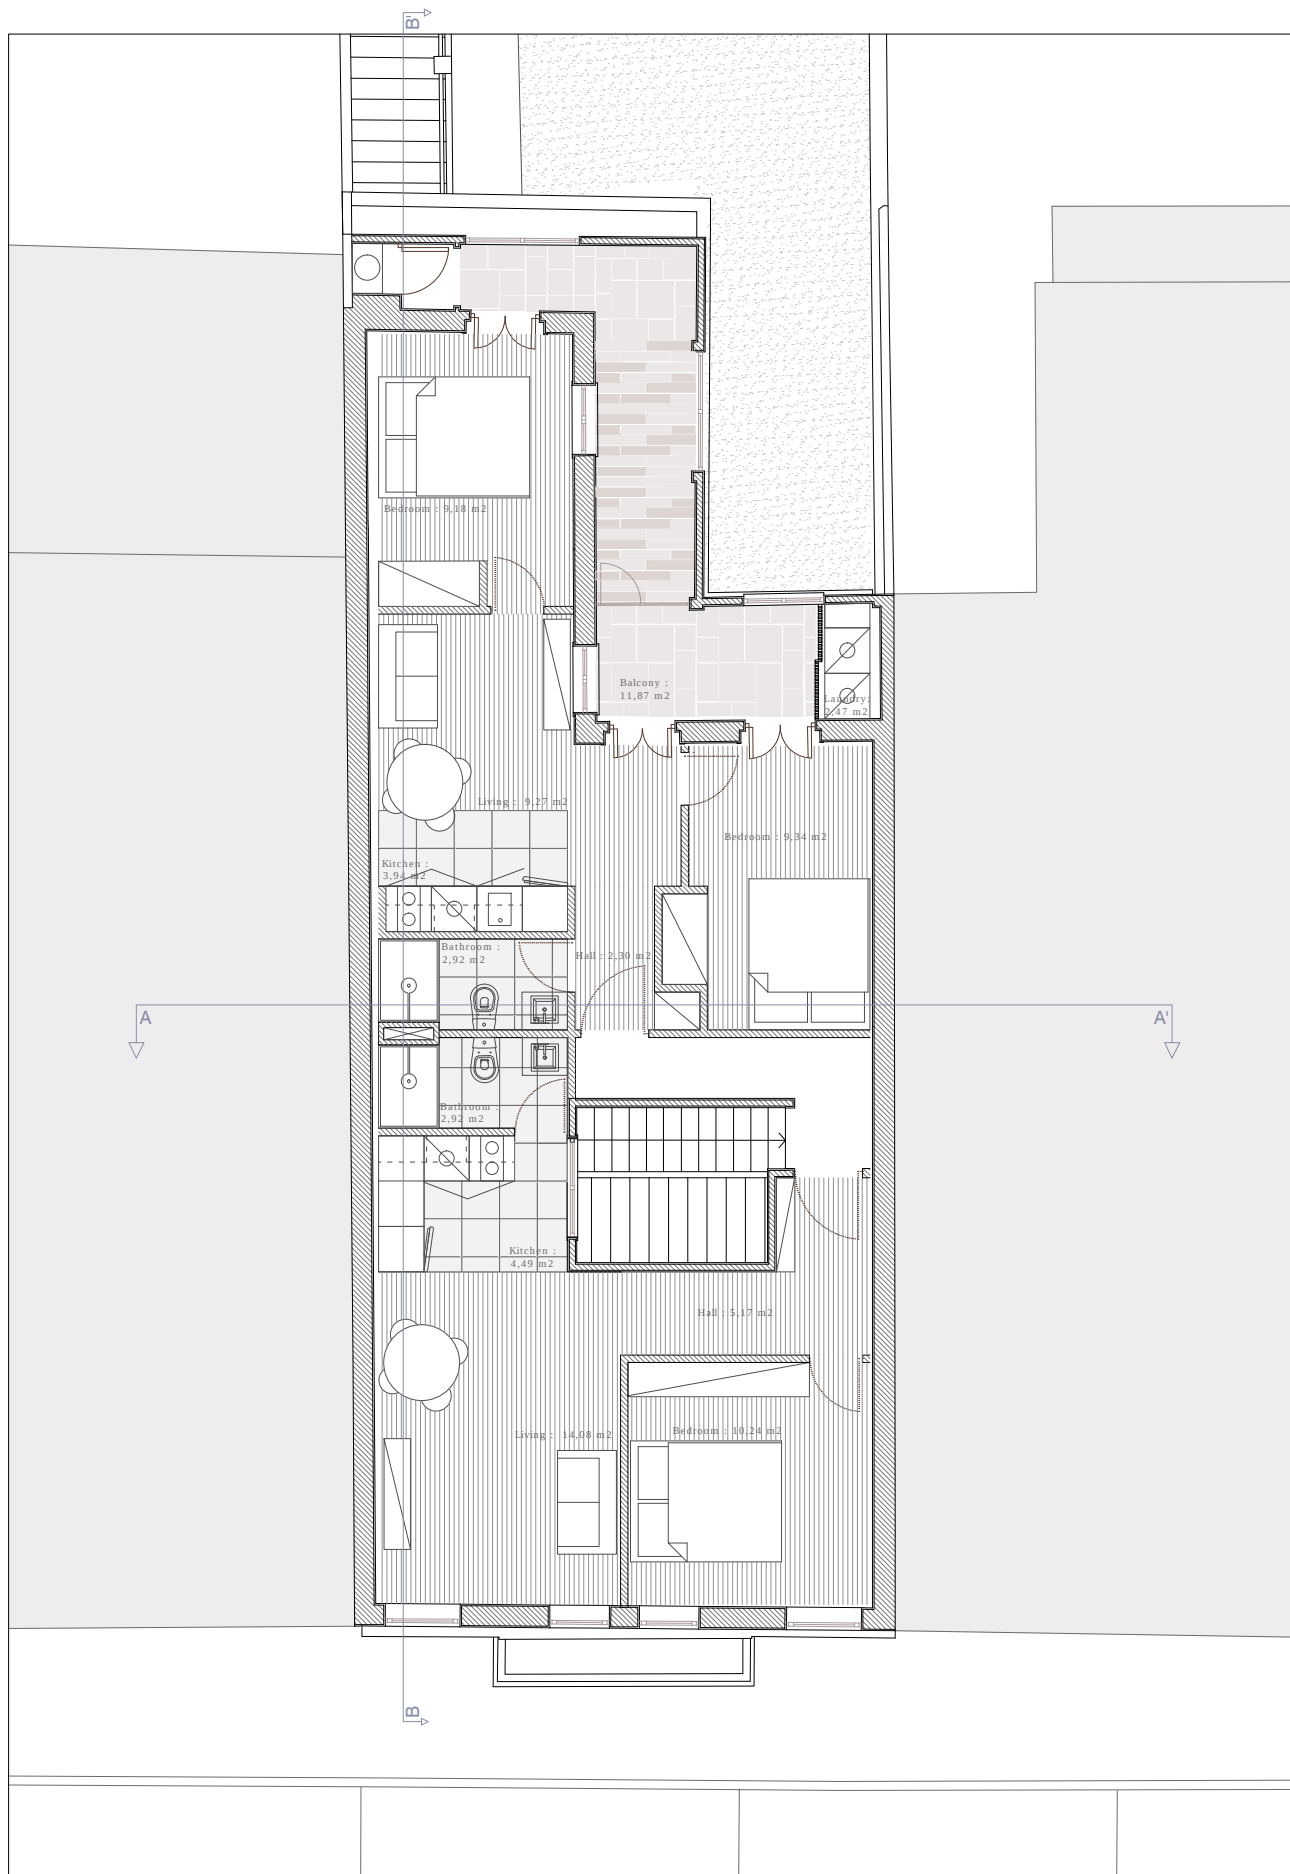

Requerente:

Projecto:

Localização:

Resp:

second floor


Outubro 2017

Scale 1/100

Arquitecto: Eugénia Valente

Colaboradores: Inês Branco

Arquitectos no Porto ▲ [www.arquitectosnoporto.com](http://www.arquitectosnoporto.com) ▲ [info@arquitectosnoporto.com](mailto:info@arquitectosnoporto.com) ▲ +351 965 102 615

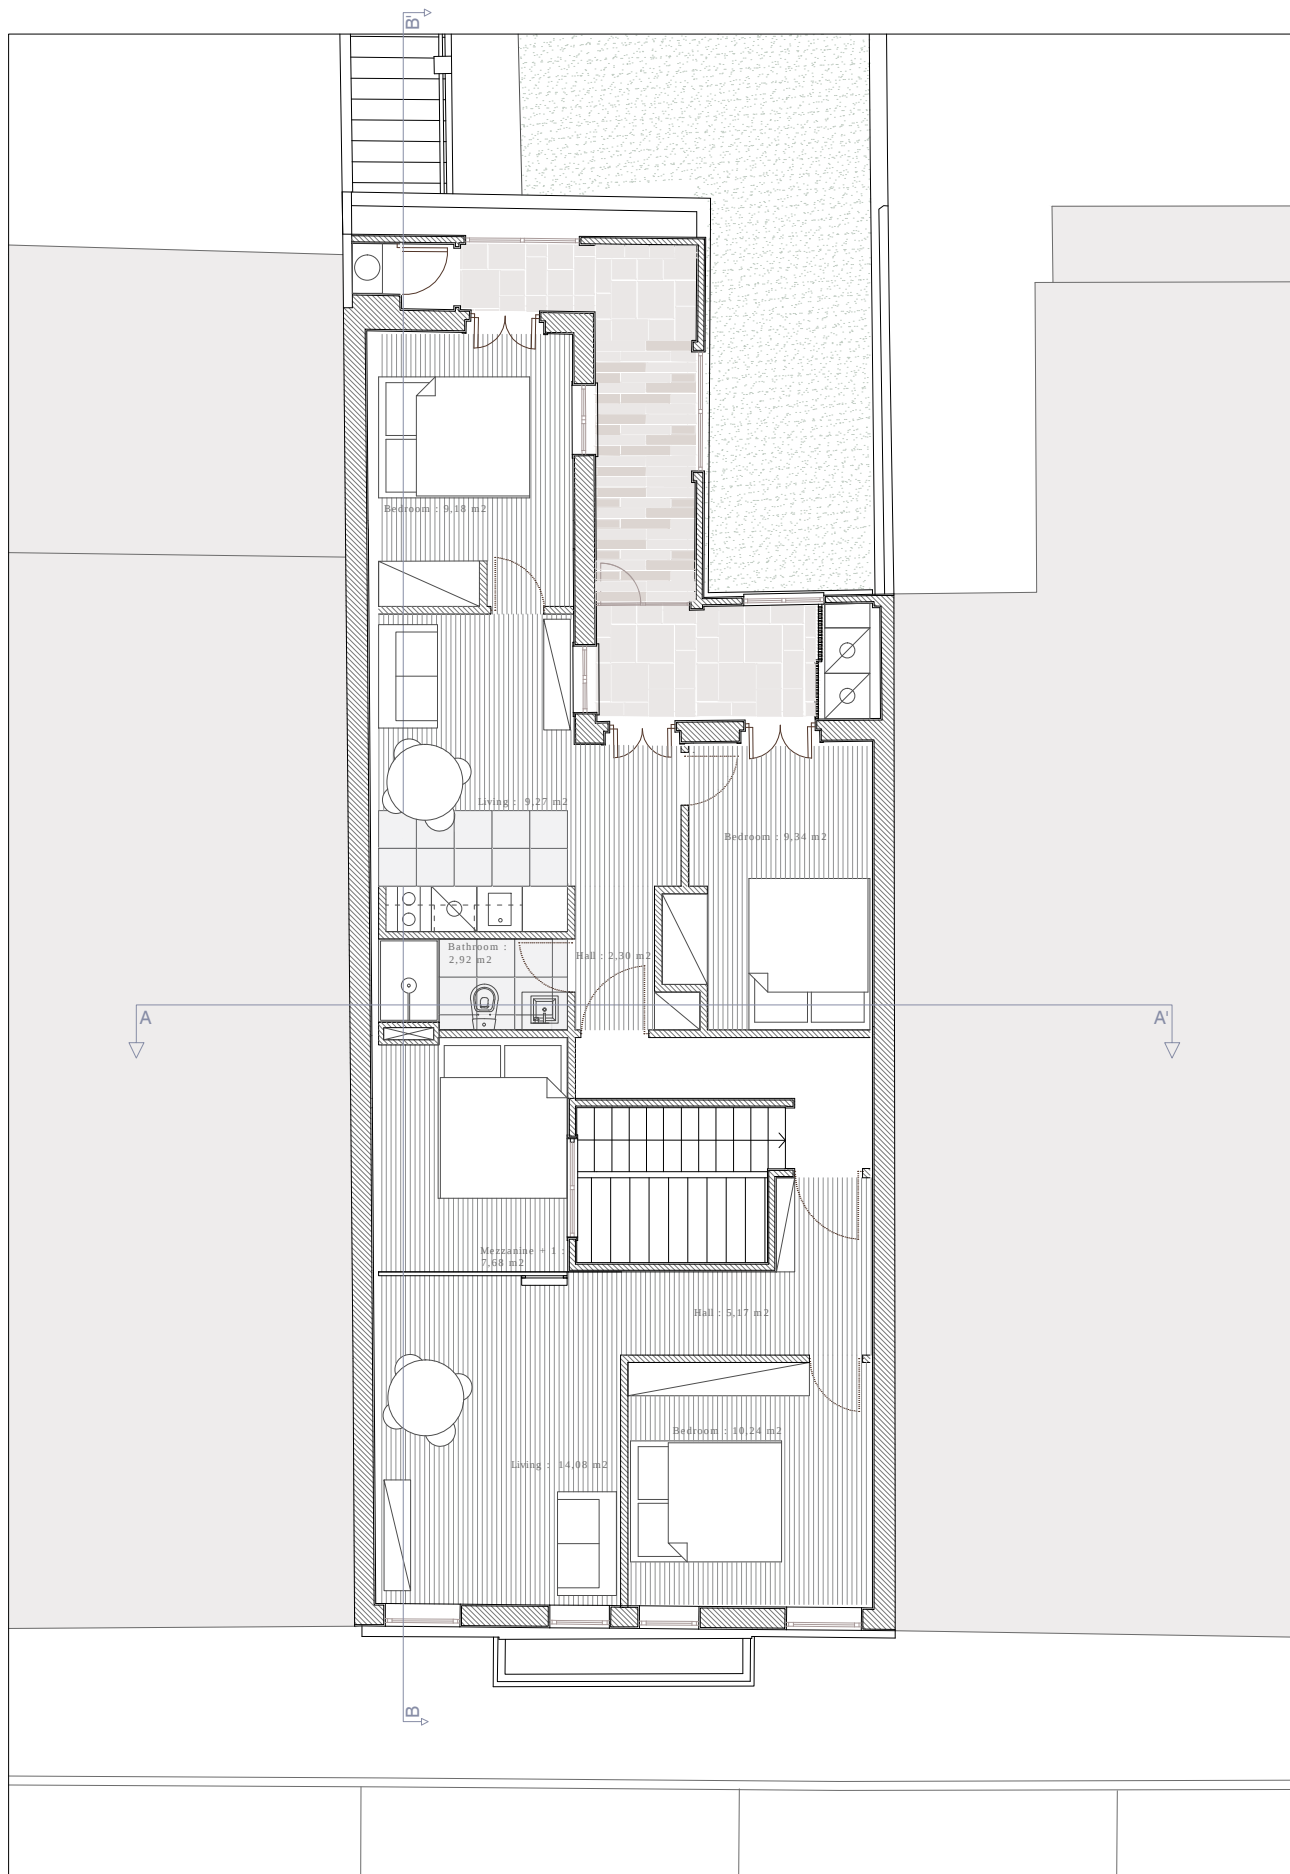

Requerente:

Projecto:

Localização:

Resp:

second floor - Mezzanine

Outubro 2017


Scale 1/100

Arquitecto: Eugénia Valente

Colaboradores: Inês Branco

Arquitectos no Porto ▲ [www.arquitectosnoporto.com](http://www.arquitectosnoporto.com) ▲ [info@arquitectosnoporto.com](mailto:info@arquitectosnoporto.com) ▲ +351 965 102 615

 **ARQUITECTOS no PORTO**

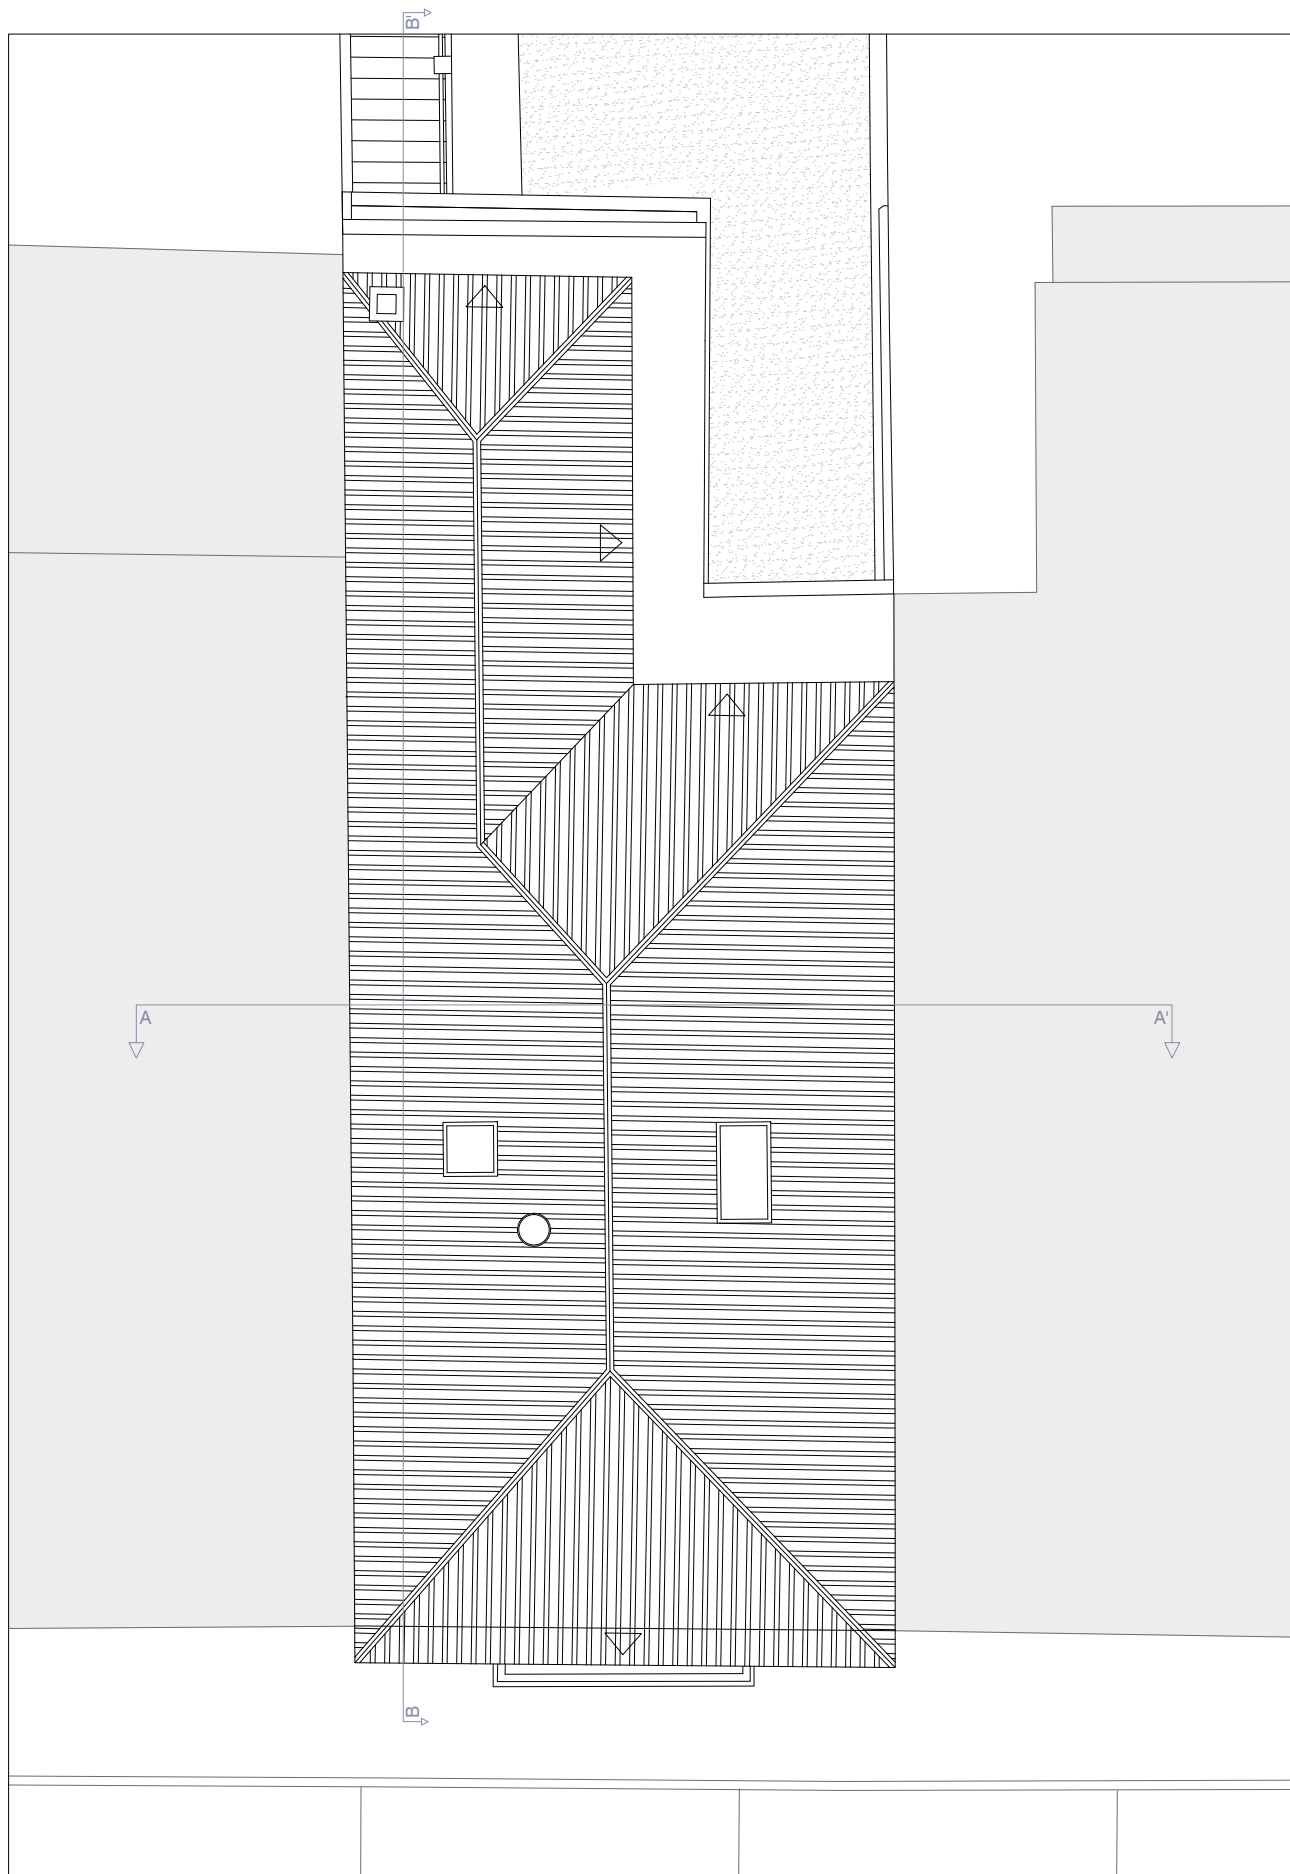

Requerente:

Projecto:

Localização:

Resp:

Roof

Outubro 2017

Scale 1/100

Arquitecto: Eugénia Valente

Colaboradores: Inês Branco

Arquitectos no Porto ▲ [www.arquitectosnoporto.com](http://www.arquitectosnoporto.com) ▲ [info@arquitectosnoporto.com](mailto:info@arquitectosnoporto.com) ▲ +351 965 102 615

 **ARQUITECTOS no PORTO**



Requerente:

Projecto:

CONSERVAÇÃO - ALTERAÇÃO INTERIOR SEM MODIFICAÇÃO DE ESTRUTURA

Localização:

RUA DE BRITO CAPELO 57, PORTO

Arquitecto: Eugénia Valente

Colaboradores: Inês Branco

Arquitectos no Porto  [www.arquitectosnoporto.com](http://www.arquitectosnoporto.com)  [info@arquitectosnoporto.com](mailto:info@arquitectosnoporto.com)  +351 965 102 615

Resp:

Front elevation

Outubro 2017

Scale 1/100



Requerente:

Projecto:

CONSERVAÇÃO - ALTERAÇÃO INTERIOR SEM MODIFICAÇÃO DE ESTRUTURA

Localização:

RUA DE BRITO CAPELO 57, PORTO

Arquitecto: Eugénia Valente

Colaboradores: Inês Branco

Arquitectos no Porto  [www.arquitectosnoporto.com](http://www.arquitectosnoporto.com)  [info@arquitectosnoporto.com](mailto:info@arquitectosnoporto.com)  +351 965 102 615

Resp:


Back elevation

Outubro 2017

Scale 1/100



**ARQUITECTOS no PORTO**

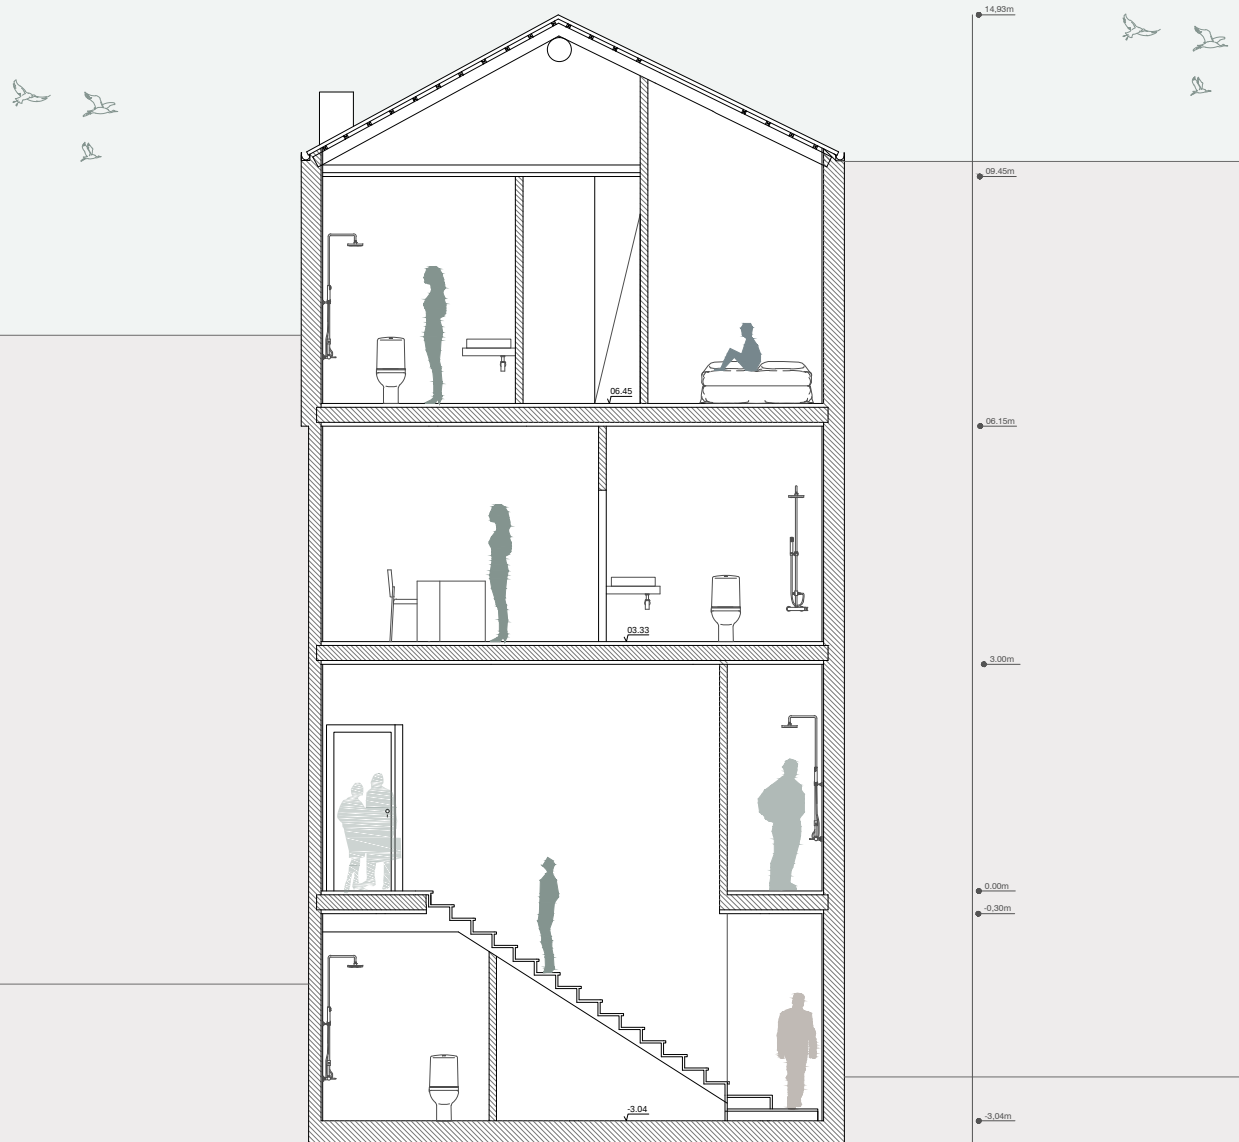

A-A' Section

Requerente:

Projecto: CONSERVAÇÃO - ALTERAÇÃO INTERIOR SEM MODIFICAÇÃO DE ESTRUTURA

Localização: RUA DE BRITO CAPELO 57, PORTO

Arquitecto: Eugénia Valente

Colaboradores: Inês Branco


Arquitectos no Porto ▲ [www.arquitectosnoporto.com](http://www.arquitectosnoporto.com) ▲ [info@arquitectosnoporto.com](mailto:info@arquitectosnoporto.com) ▲ +351 965 102 615

Resp:

A-A' Section

Outubro 2017

Scale 1/100

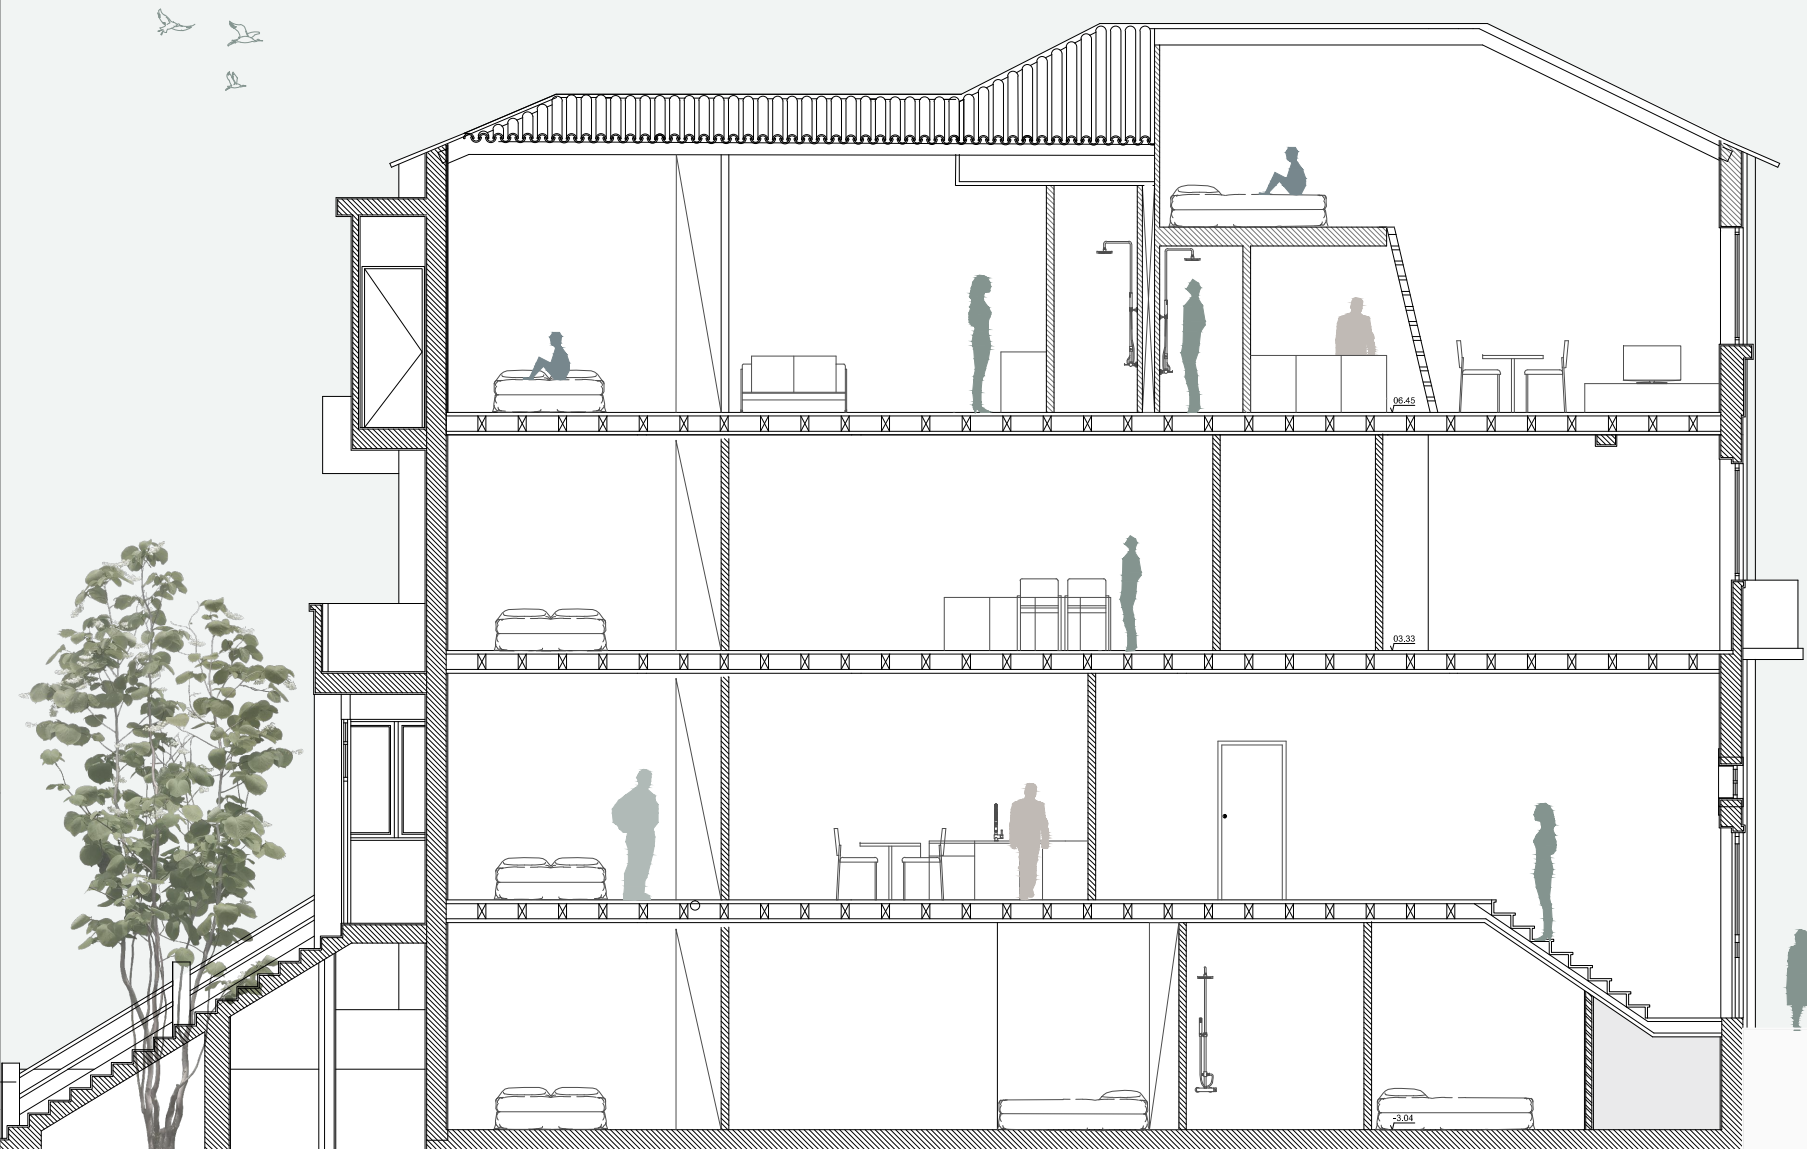

B-B' Section

Requerente:

Projecto:

CONSERVAÇÃO - ALTERAÇÃO INTERIOR SEM MODIFICAÇÃO DE ESTRUTURA

Localização:

RUA DE BRITO CAPELO 57, PORTO

Arquitecto: Eugénia Valente

Colaboradores: Inês Branco

Arquitectos no Porto ▲ [www.arquitectosnoporto.com](http://www.arquitectosnoporto.com) ▲ [info@arquitectosnoporto.com](mailto:info@arquitectosnoporto.com) ▲ +351 965 102 615

Resp:

B-B' Section

Outubro 2017

Scale 1/100



**ARQUITECTOS no PORTO**