


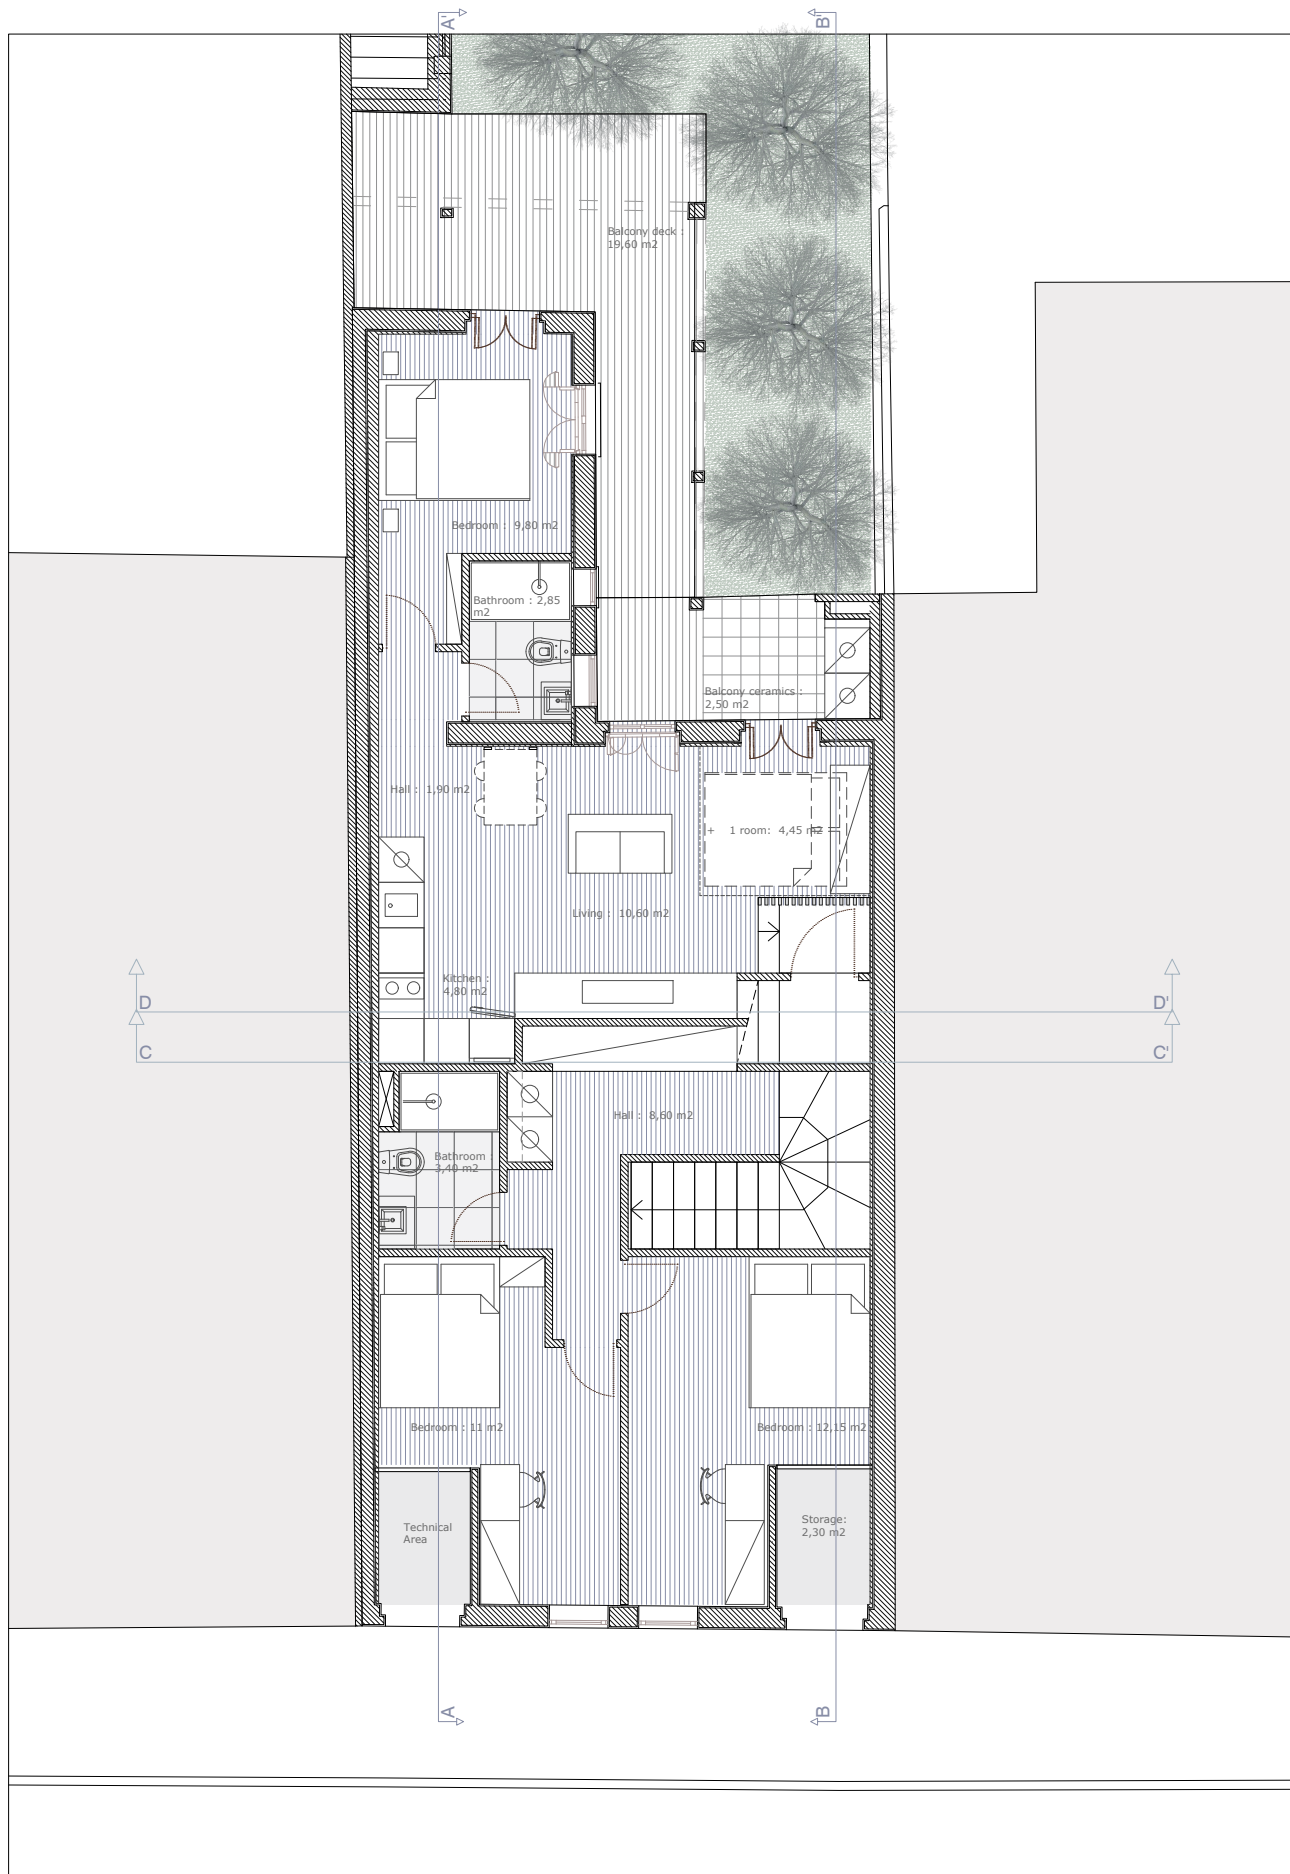

Requerente: VINTAGE AFTERNOON UNIPessoal LDA

Projecto: CONSERVAÇÃO - ALTERAÇÃO INTERIOR SEM MODIFICAÇÃO DE ESTRUTURA

Localização: RUA DE BRITO CAPELO 57 E 61, PORTO

Arquitecto: Eugénia Valente

Colaboradores: Inês Branco

Arquitectos no Porto ▲ www.arquitectosnoporto.com ▲ info@arquitectosnoporto.com ▲ +351 965 102 615

Resp:


CAVE - ÁREAS

2017 Dezembro

Esc. 1/100



ARQUITECTOS no PORTO

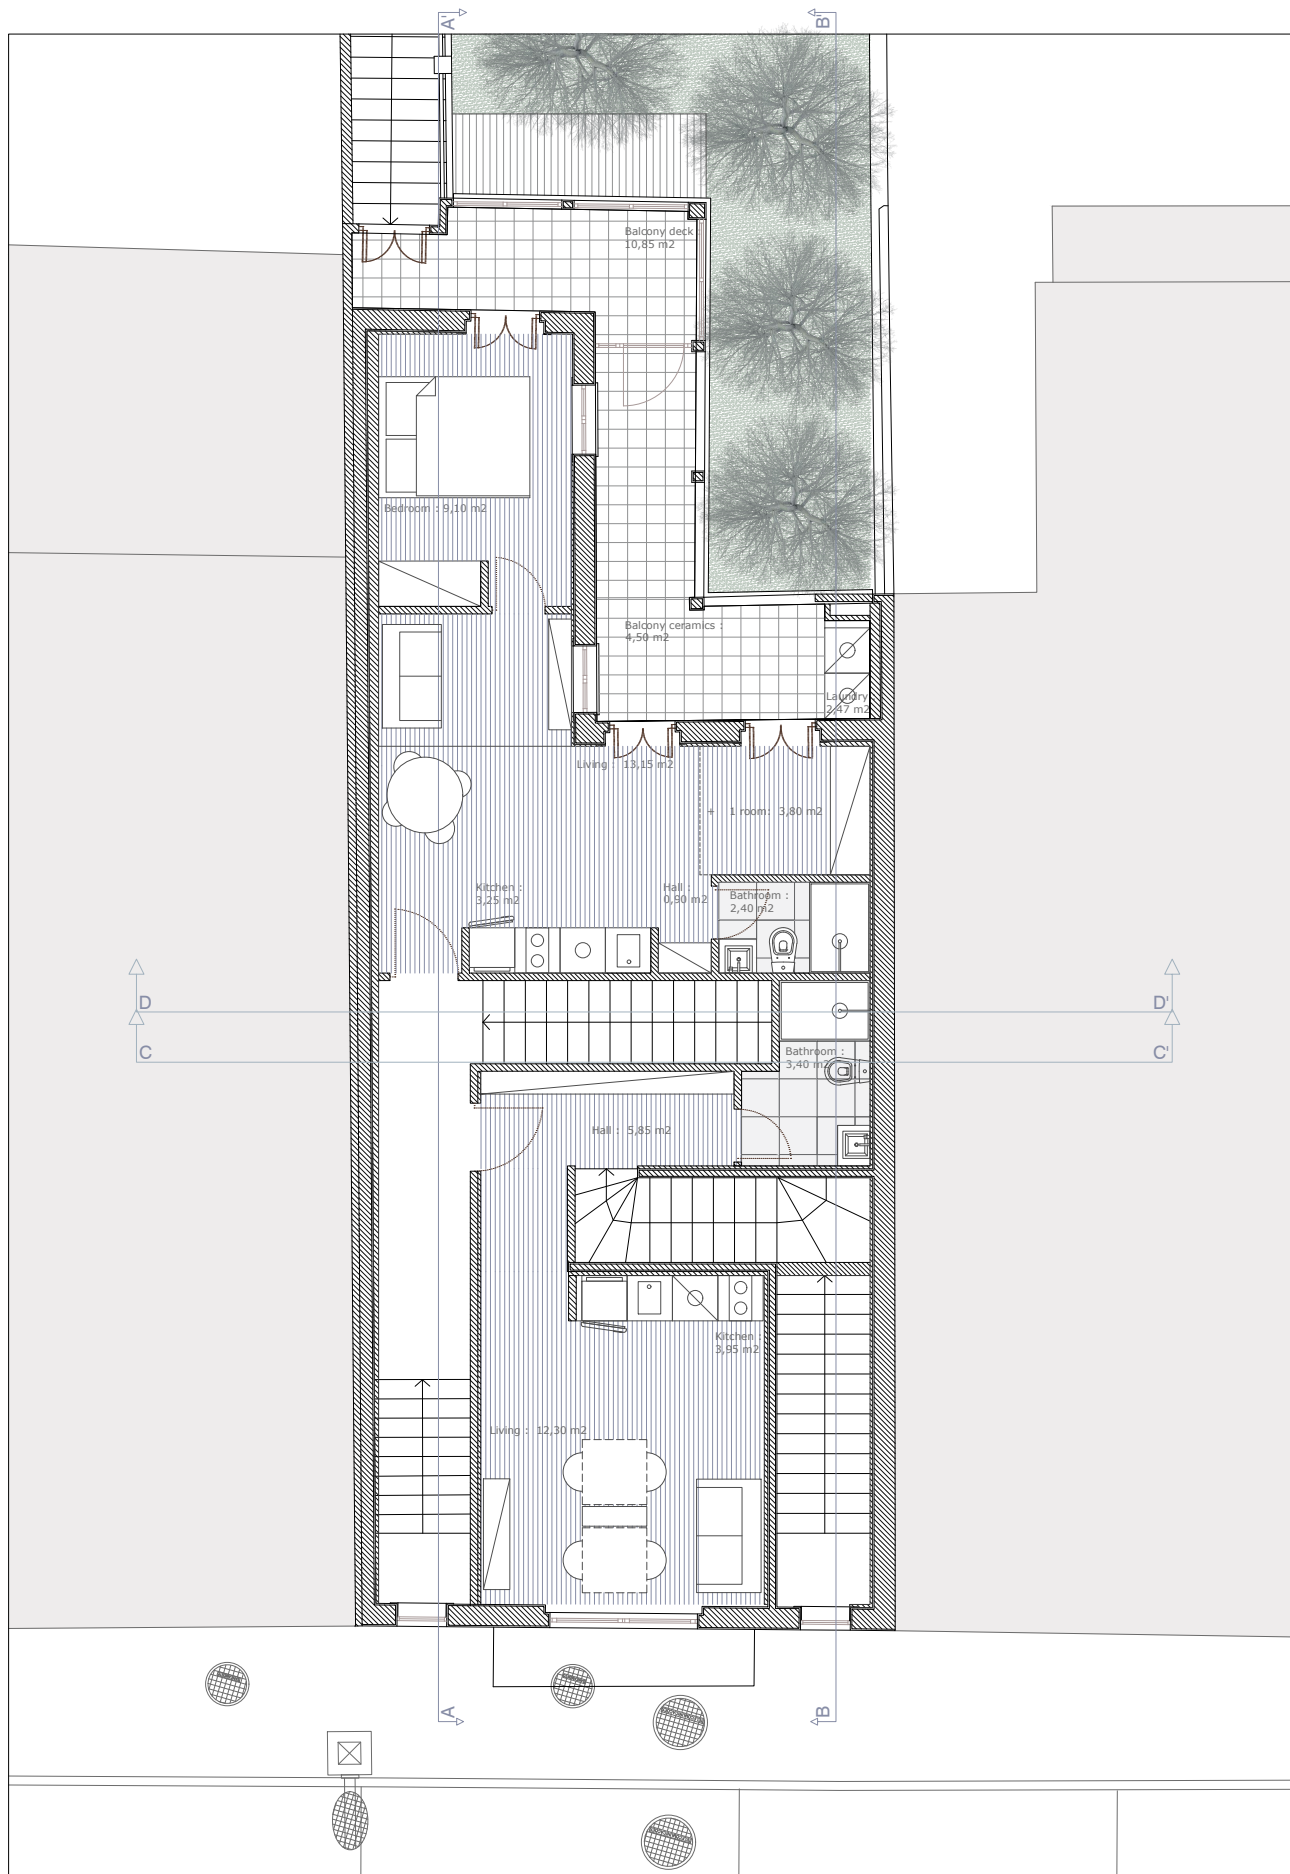

Requerente: VINTAGE AFTERNOON UNIPessoal LDA

Projecto: CONSERVAÇÃO - ALTERAÇÃO INTERIOR SEM MODIFICAÇÃO DE ESTRUTURA

Localização: RUA DE BRITO CAPELO 57, PORTO

Arquitecto: Eugénia Valente

Colaboradores: Inês Branco

Arquitectos no Porto ▲ www.arquitectosnoporto.com ▲ info@arquitectosnoporto.com ▲ +351 965 102 615

Resp:


RÉS DO CHÃO - ÁREAS

2017 Dezembro

Esc. 1/100



ARQUITECTOS no PORTO

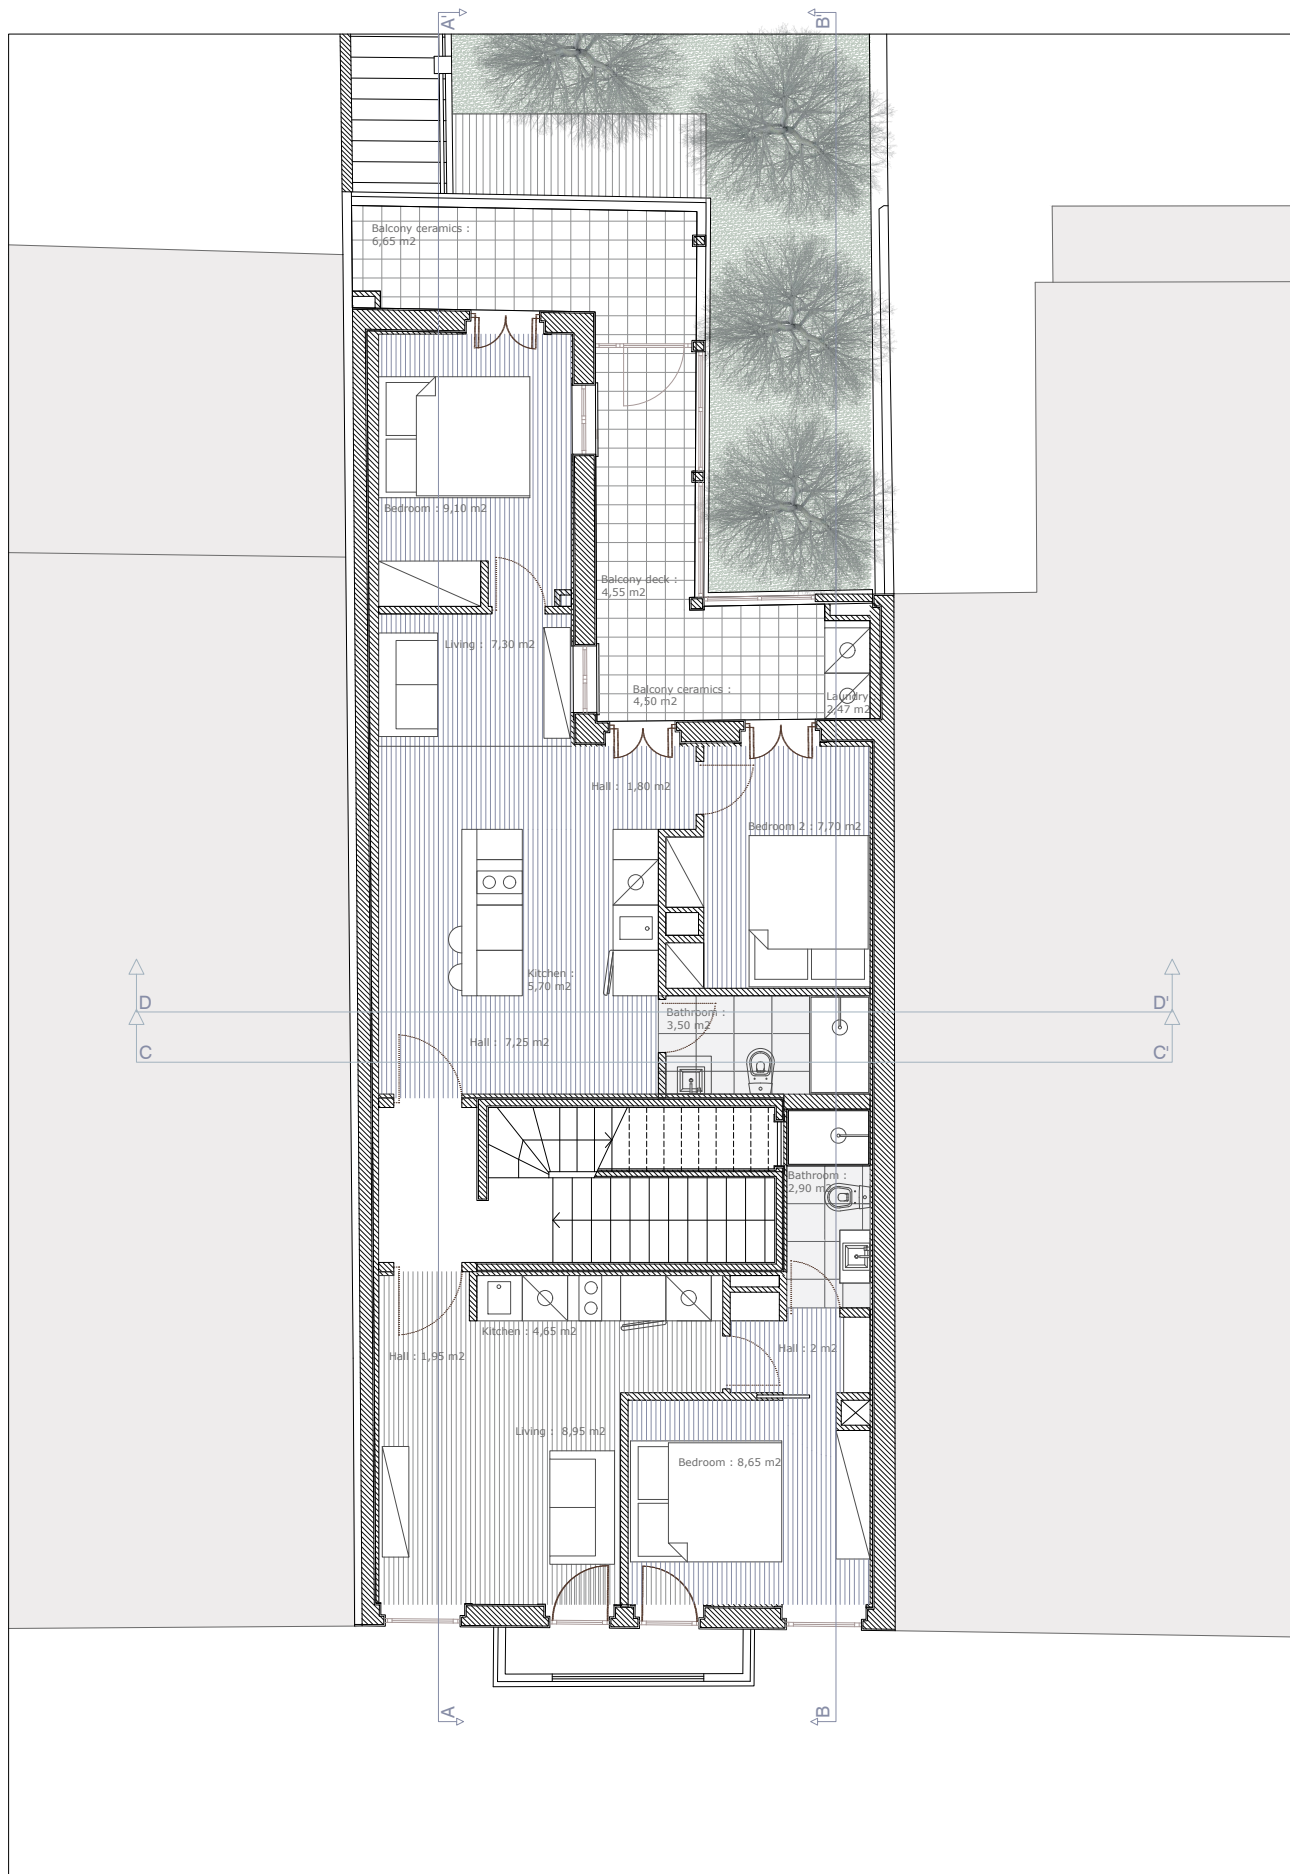

Requerente: VINTAGE AFTERNOON UNIPessoal LDA

Projecto: CONSERVAÇÃO - ALTERAÇÃO INTERIOR SEM MODIFICAÇÃO DE ESTRUTURA

Localização: RUA DE BRITO CAPELO 57, PORTO

Arquitecto: Eugénia Valente

Colaboradores: Inês Branco


Arquitectos no Porto ▲ www.arquitectosnoporto.com ▲ info@arquitectosnoporto.com ▲ +351 965 102 615

Resp:

PISO 1 - ÁREAS

2017 Dezembro

Esc. 1/100

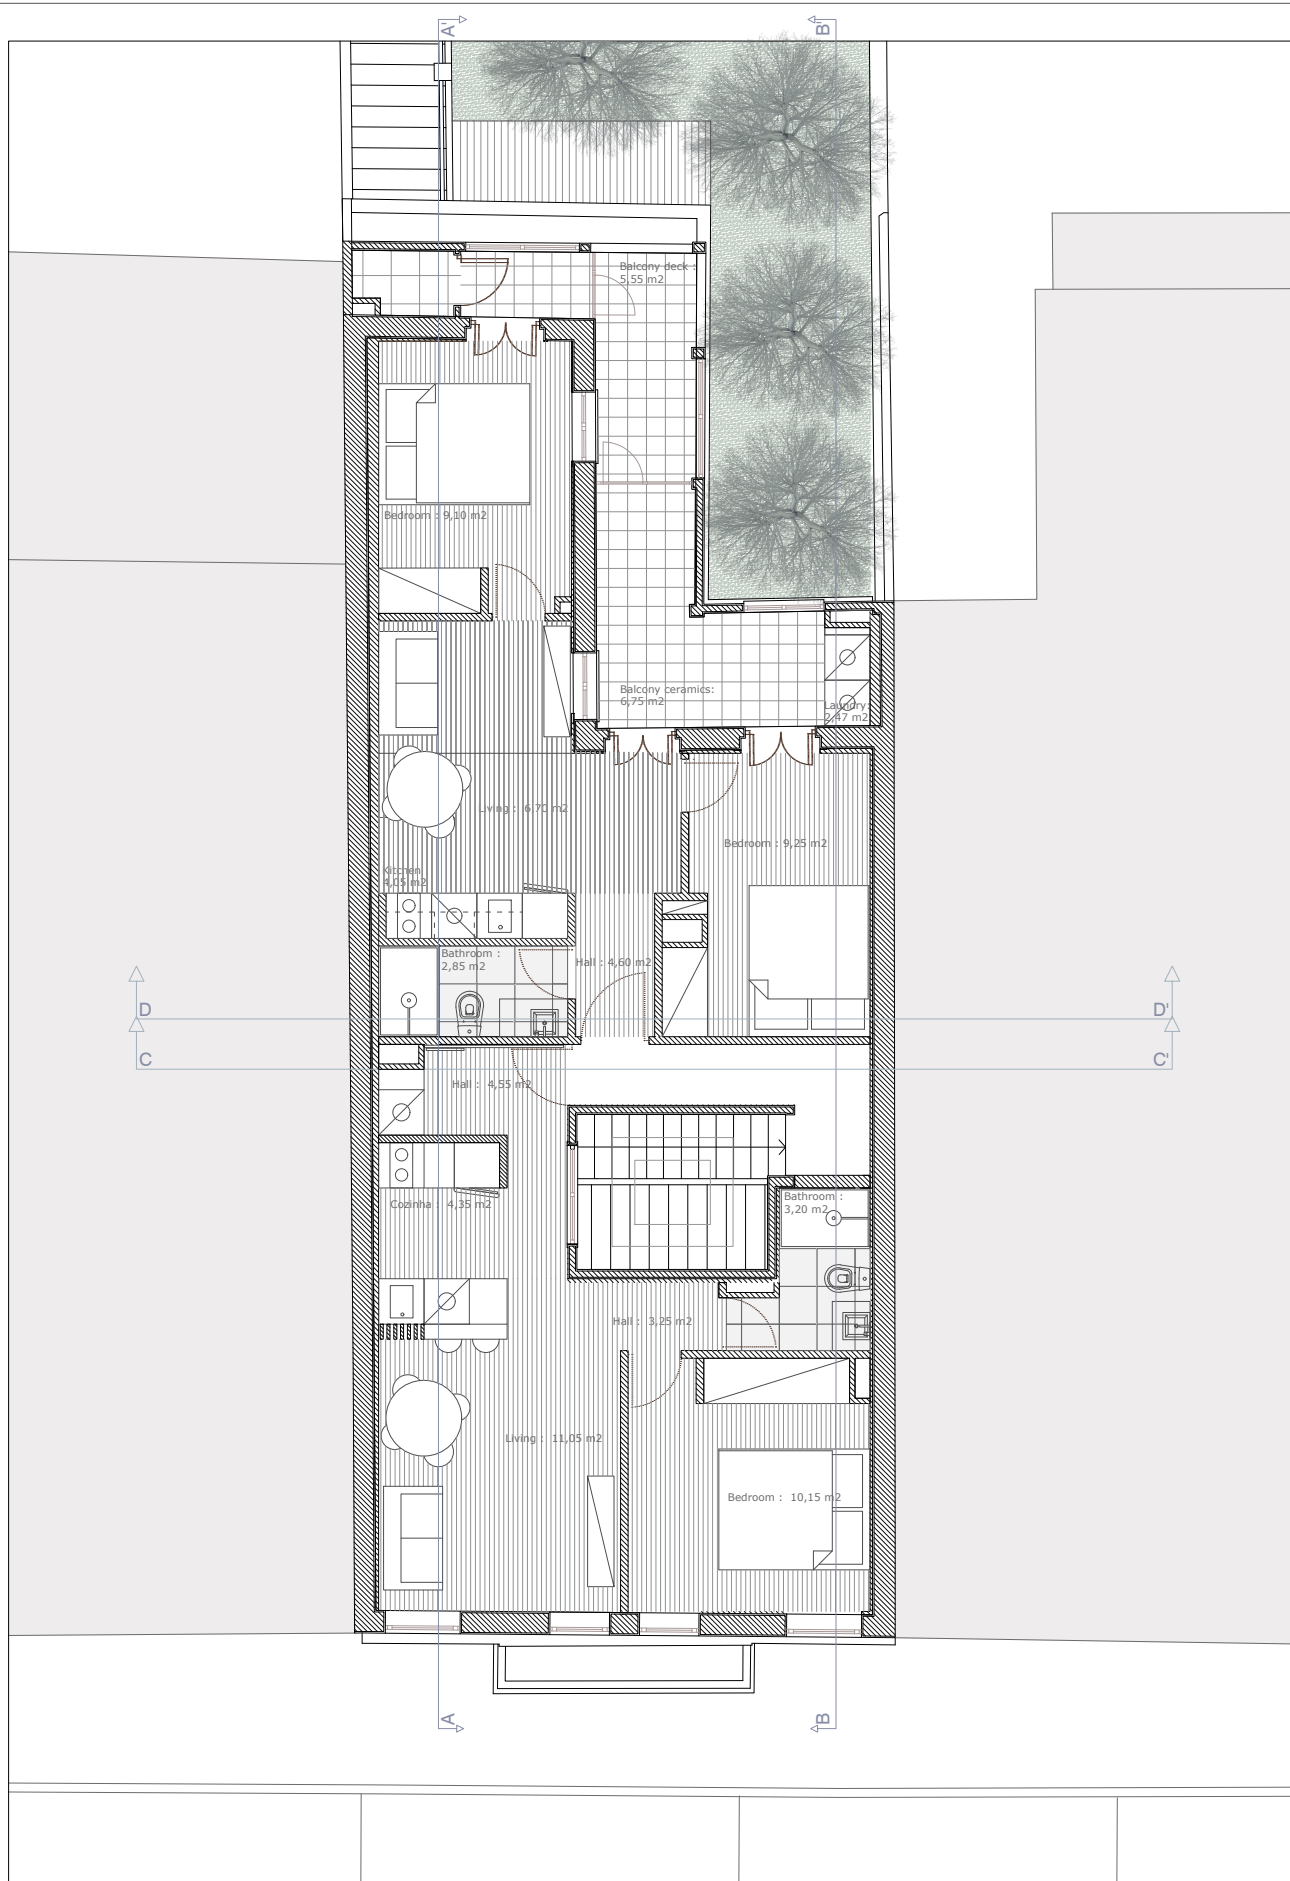

Requerente: VINTAGE AFTERNOON UNIPessoal LDA

Projecto: CONSERVAÇÃO - ALTERAÇÃO INTERIOR SEM MODIFICAÇÃO DE ESTRUTURA

Localização: RUA DE BRITO CAPELO 57 E 61, PORTO

Arquitecto: Eugénia Valente

Colaboradores: Inês Branco

Arquitectos no Porto ▲ www.arquitectosnoporto.com ▲ info@arquitectosnoporto.com ▲ +351 965 102 615

Resp:

PISO 2 - ÁREAS

2018 Janeiro

Esc. 1/100



ARQUITECTOS no PORTO