
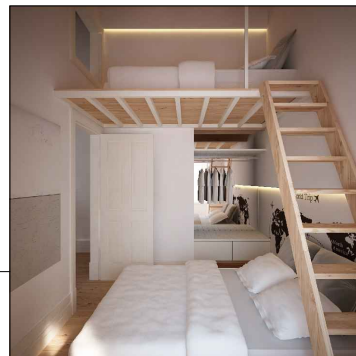
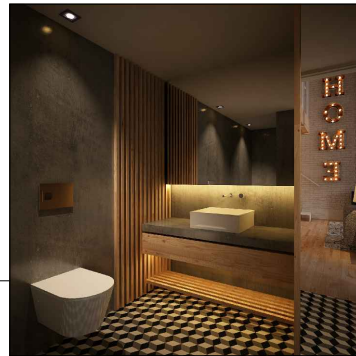
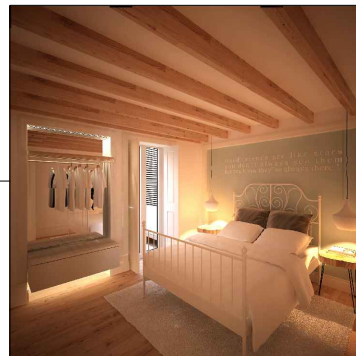
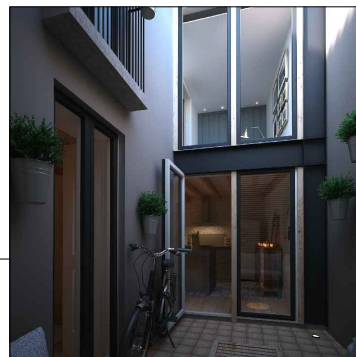
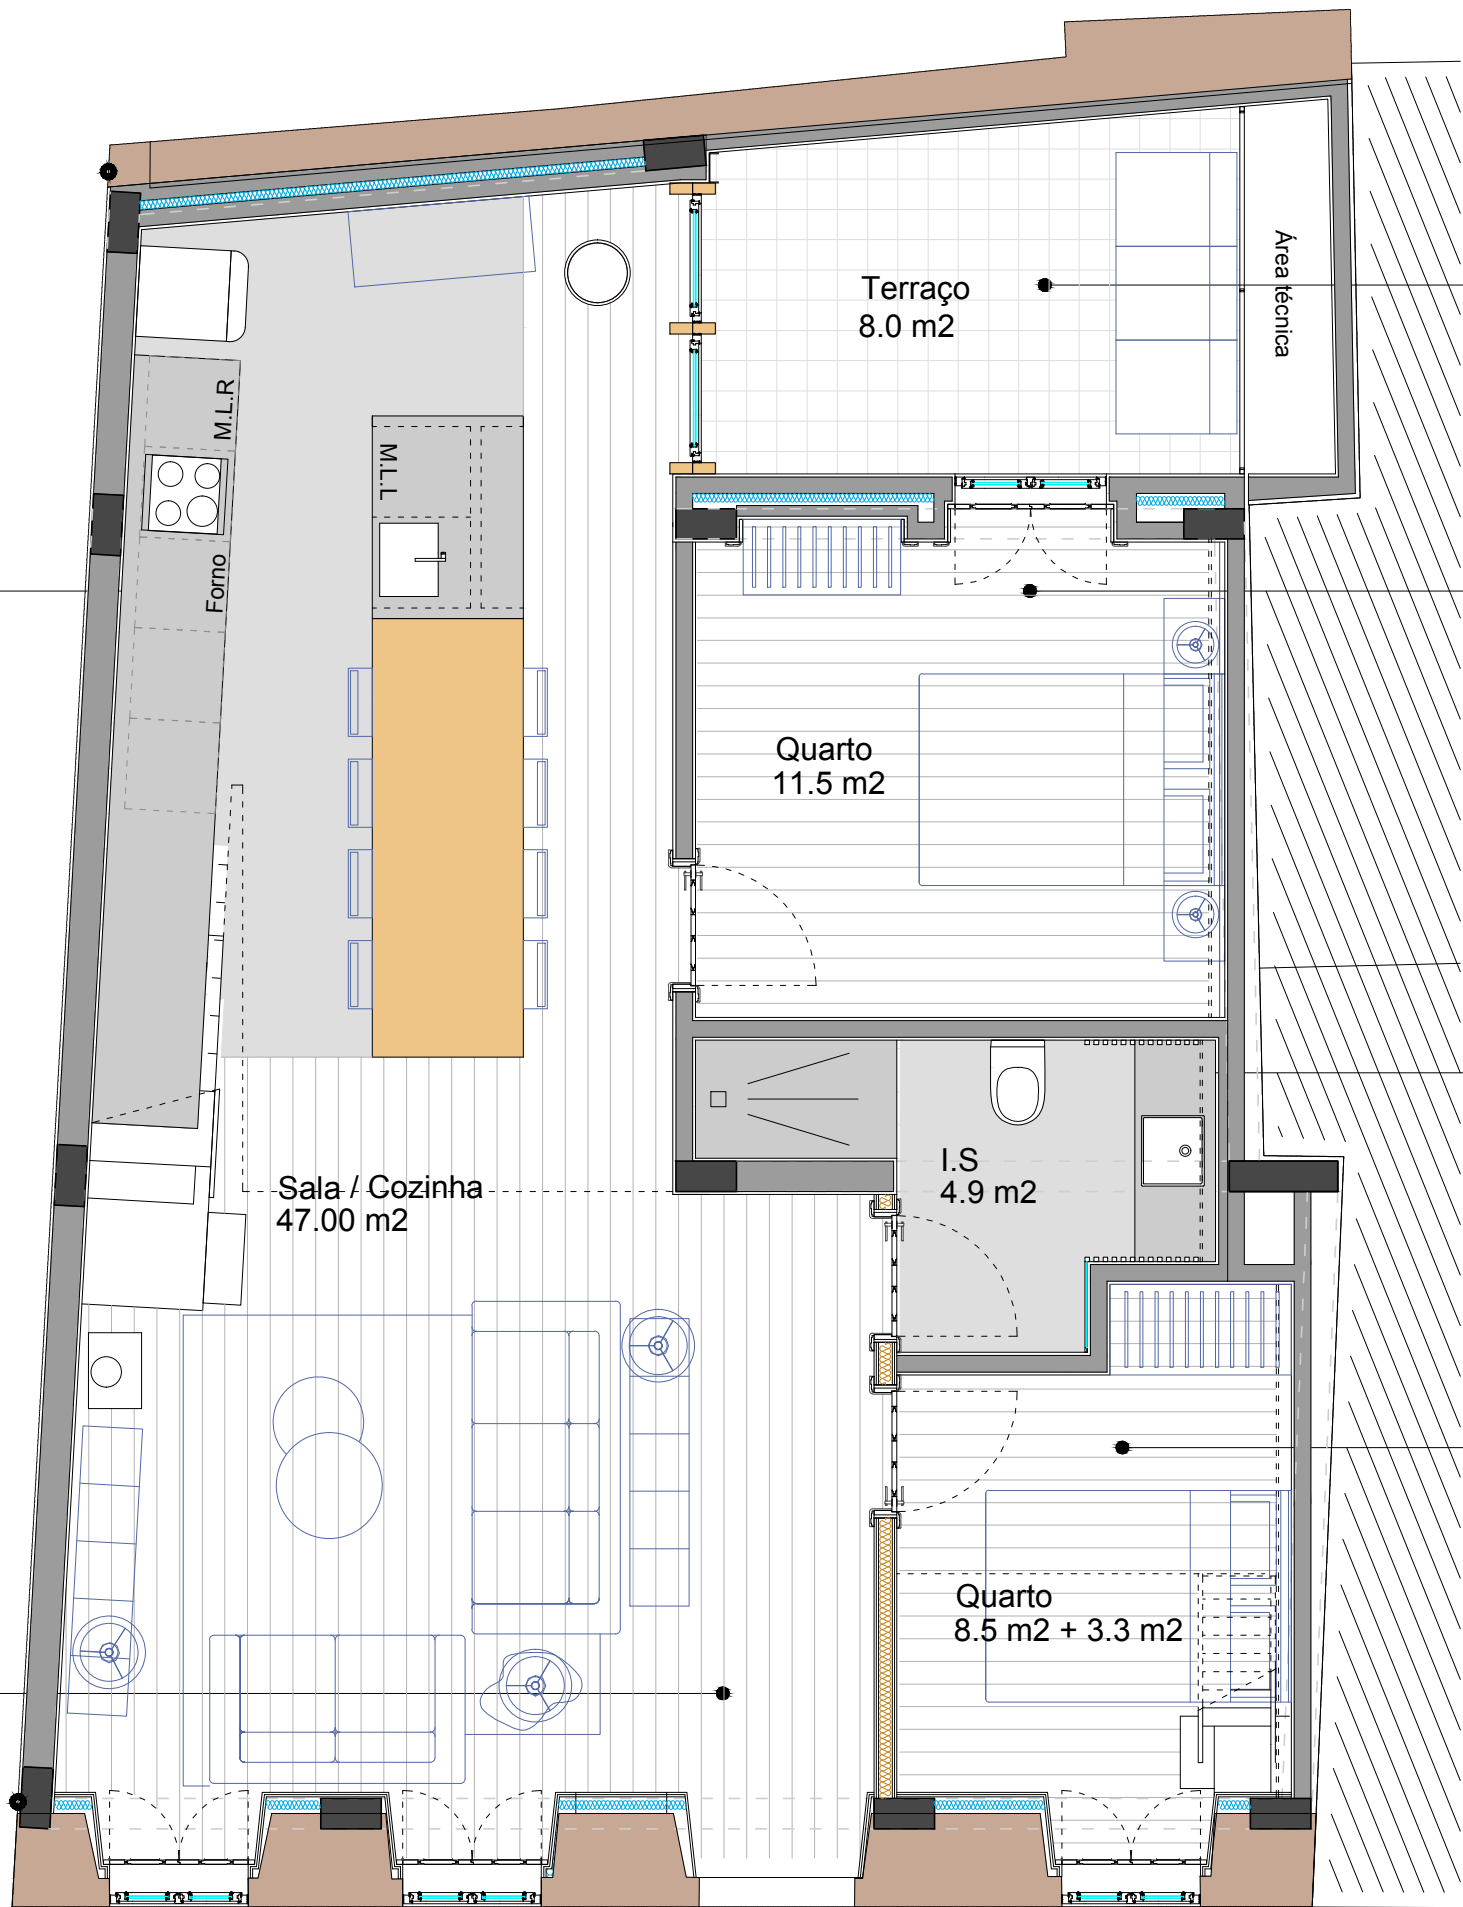
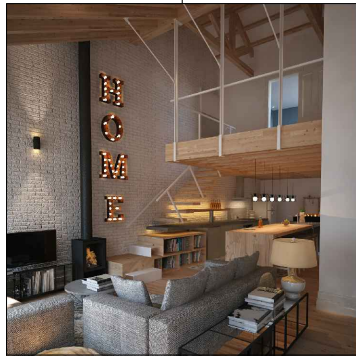
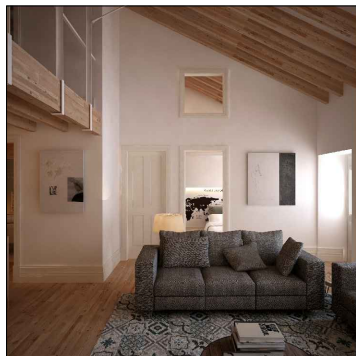
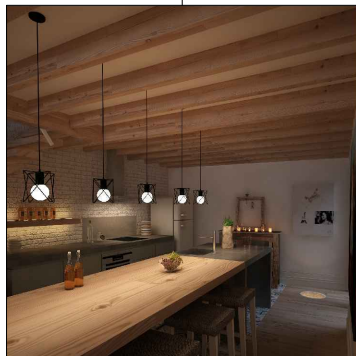


CASA  
05

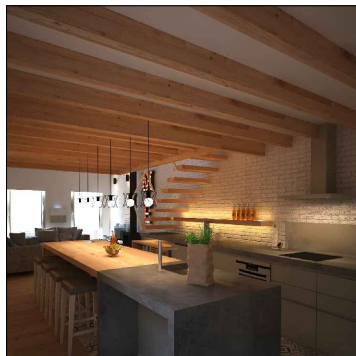

#### ÁREAS ÚTEIS

|        |        |
|--------|--------|
| RC     | 74 m²  |
| 1 PISO | 49 m²  |
|        | 123 m² |

#### ÁREAS BRUTAS

|        |        |
|--------|--------|
| RC     | 86 m²  |
| 1 PISO | 54 m²  |
|        | 140 m² |

#### ÁREAS EXTERIORES

|    |        |
|----|--------|
| RC | 9.5 m² |
|----|--------|

# VISIOARQ

arquitectura & coordenação  
- architecture & coordination

Nelson Fernandes / Celina Fernandes  
dono de obra  
work owner

Reabilitação \_ casa \_ Rua do Argel nº 5  
obra -  
work

## PLANTAS DO RC

designação -  
designation

localização -  
localization

data - 22 de Março 2017

escala - 1/50

técnico - responsável

Arquitectura

Estudo prévio

folha - 01/04

revisão - R01

desenho nº -

919 842 552

919 368 373

919 367 487

visioarq@visioarq.pt





plano de

divisão norte



divisão sul

email

# 01

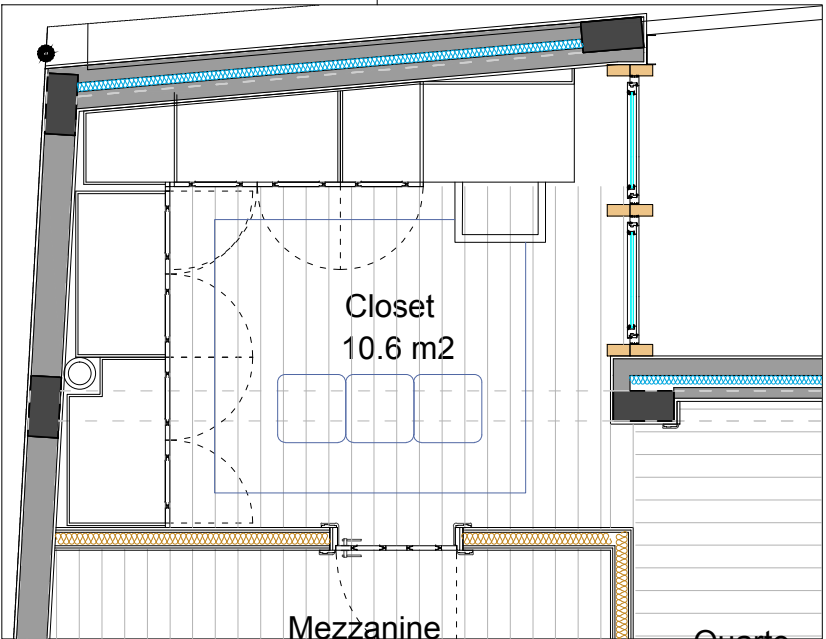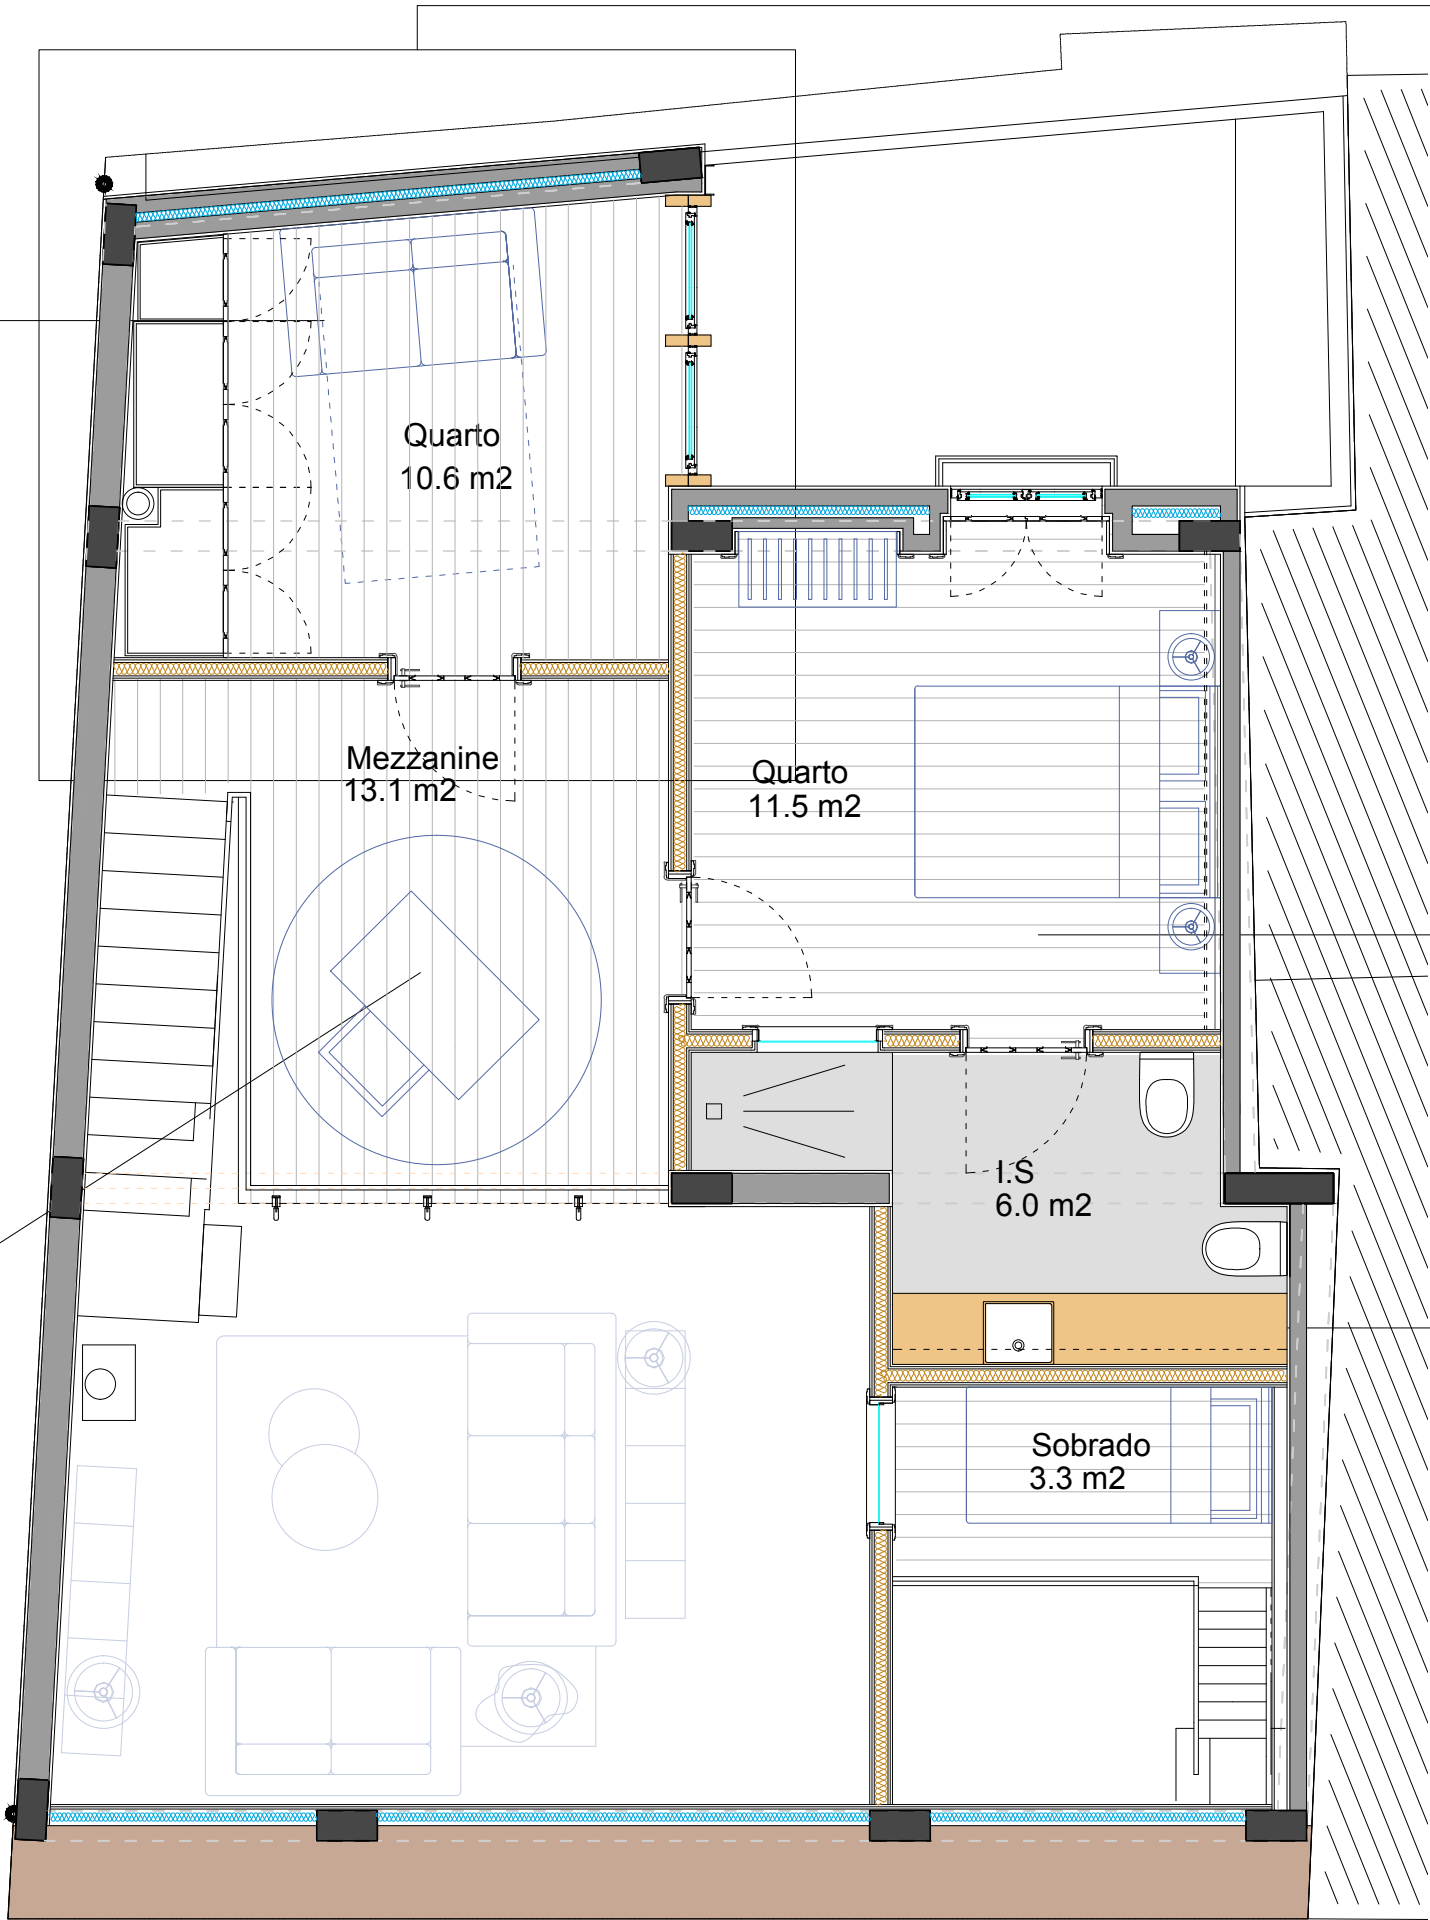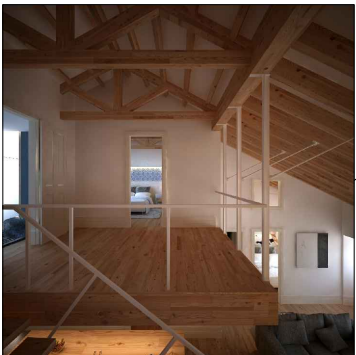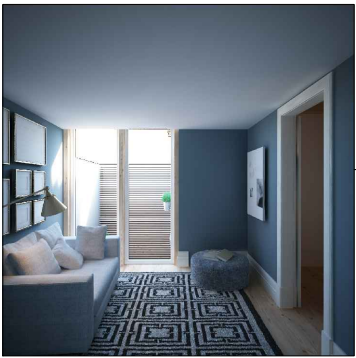

OPÇÃO PARA CASA DE HABITAÇÃO - TRANSFORMAÇÃO DO QUARTO PEQUENO EM CLOSET DA SUITE

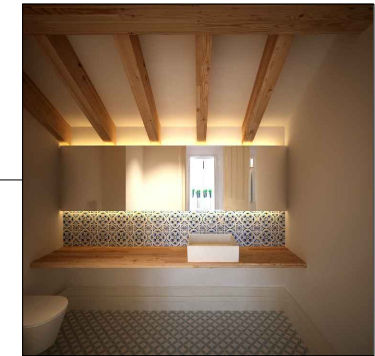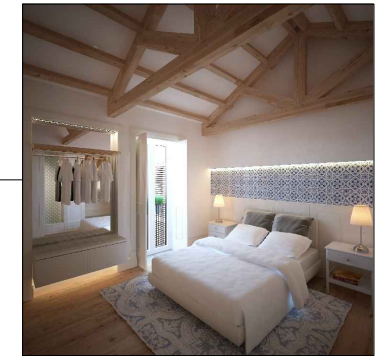

ÁREAS ÚTEIS

|        |        |
|--------|--------|
| RC     | 74 m2  |
| 1 PISO | 49 m2  |
|        | 123 m2 |

ÁREAS BRUTAS

|        |        |
|--------|--------|
| RC     | 86 m2  |
| 1 PISO | 54 m2  |
|        | 140 m2 |

ÁREAS EXTERIORES

|    |        |
|----|--------|
| RC | 9.5 m2 |
|----|--------|

# VISIOARQ

arquitectura & coordenação  
- architecture & coordination

Nelson Fernandes / Celina Fernandes

dono de obra  
- work owner

Reabilitação \_ casa \_ Rua do Argel nº 5

obra  
- work

## PLANTAS DO 1º PISO

designação \_  
- designation

localização -  
- localization

data - 22 de Março 2017

escala - 1/50

técnico -  
- responsible

Arquitectura

Estudo prévio

folha - 02/04

revisão - R01

desenho nº -

especialização

stage

drawing

revisão

drawing no.

919 842 552

919 368 373

919 367 487

visioarq@visioarq.pt

visioarq

planeamento, arquitectura e imagem, lda

divisão norte

divisão sul

divisão sul

email

www.visioarq.pt

head office


north division

south division

email



02

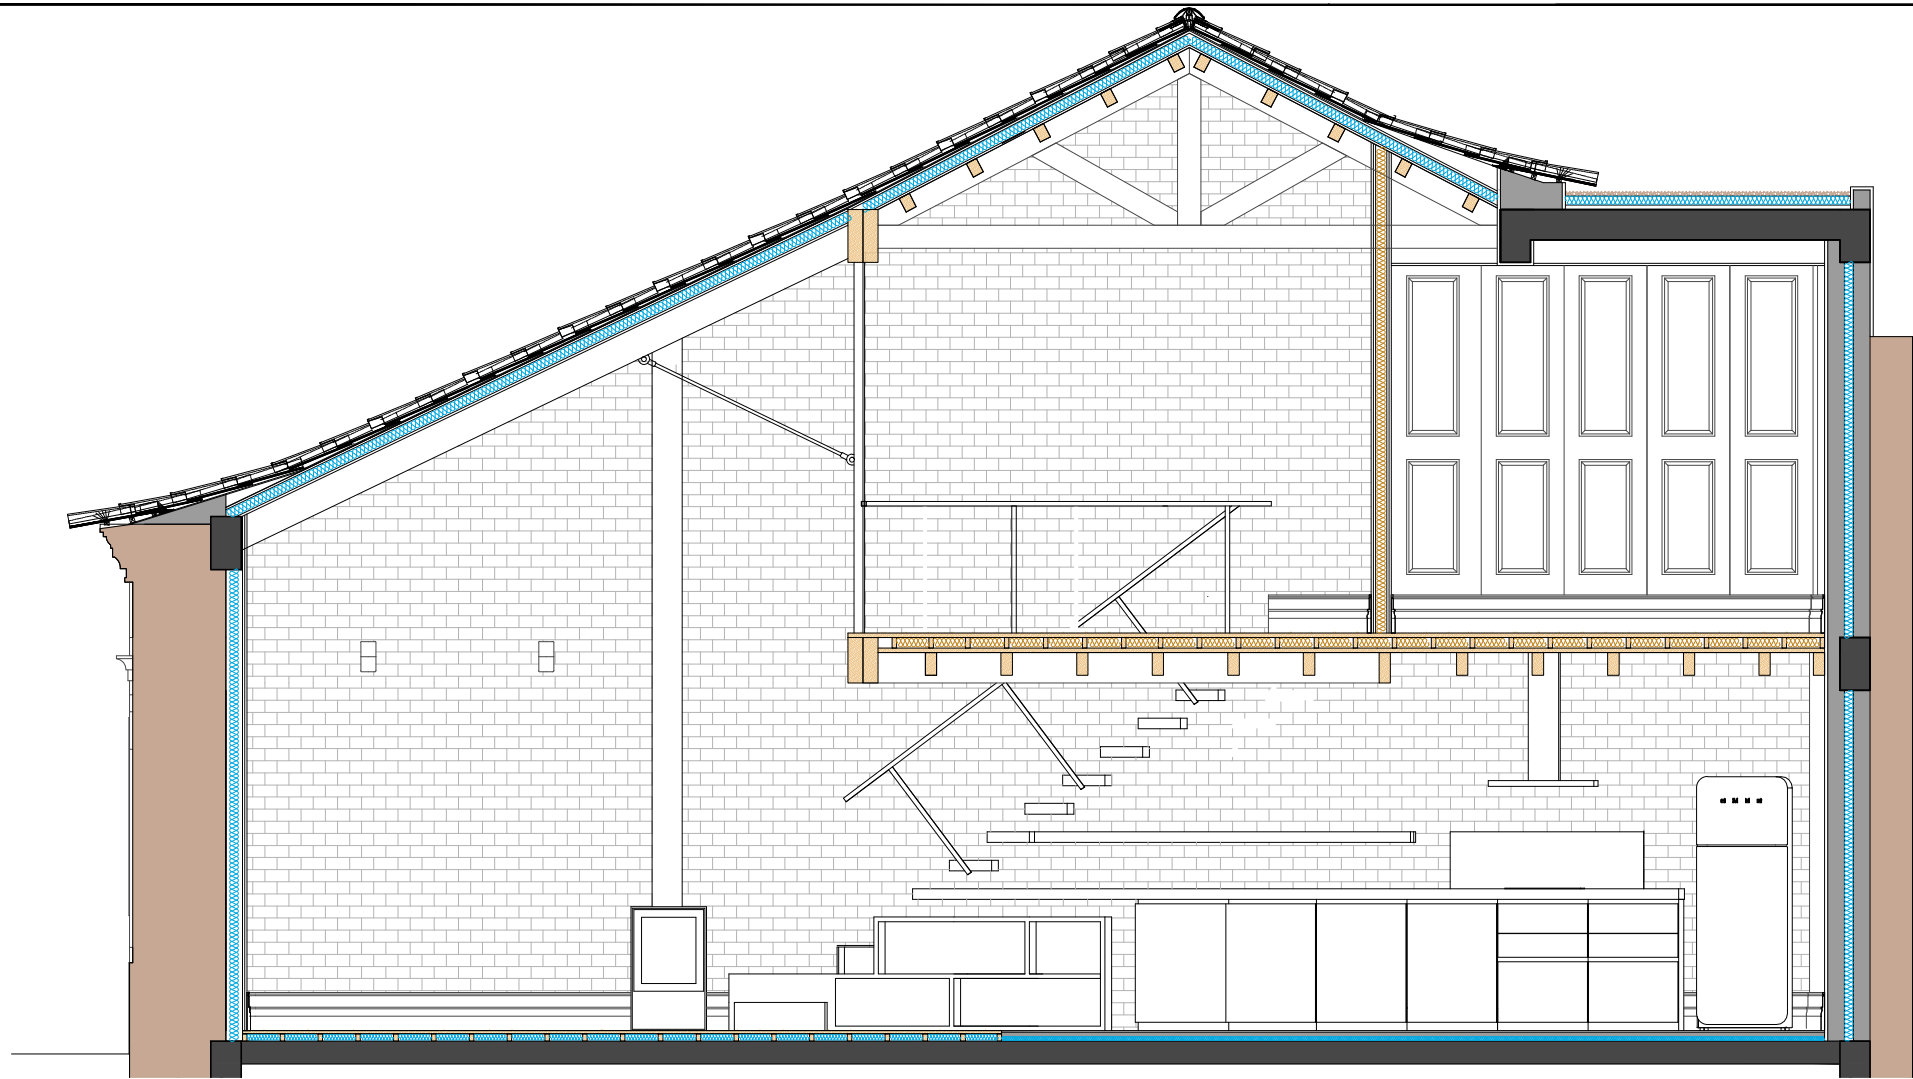

# VISIOARQ

arquitectura & coordenação  
- architecture & coordination

Nelson Fernandes / Celina Fernandes

dono de obra  
work owner

Reabilitação \_ casa \_ Rua do Argel nº 5

obra  
work

## CORTES

designação \_  
designation

localização -  
localization



data - 22 de Março 2017

escala - 1/50

técnico -  
responsible

Arquitectura

Estudo prévio

folha - 03/04

revisão - R01

desenho nº -

# 03

VISIOARQ  
planeamento, arquitectura e imagem, lda.  
www.visioarq.pt

919 842 552  
sede -  
head office

919 368 373  
divisão norte -  
north division

919 367 487  
divisão sul -  
south division

visioarq@visioarq.pt  
email